




საკადასტრო გეგმა

საჯარო რეესტრის ეროვნული
სააგენტო

საკადასტრო კოდი: **72.16.24.300**
განცხადების ნომერი: **882021573599**
მომზადების თარიღი: **16/07/2021**

ნაკვეთის დანიშნულება:
ფართობი:

არასასოფლო სამეურნეო
342 კვ.მ (WGS 84 / UTM zone 38N)

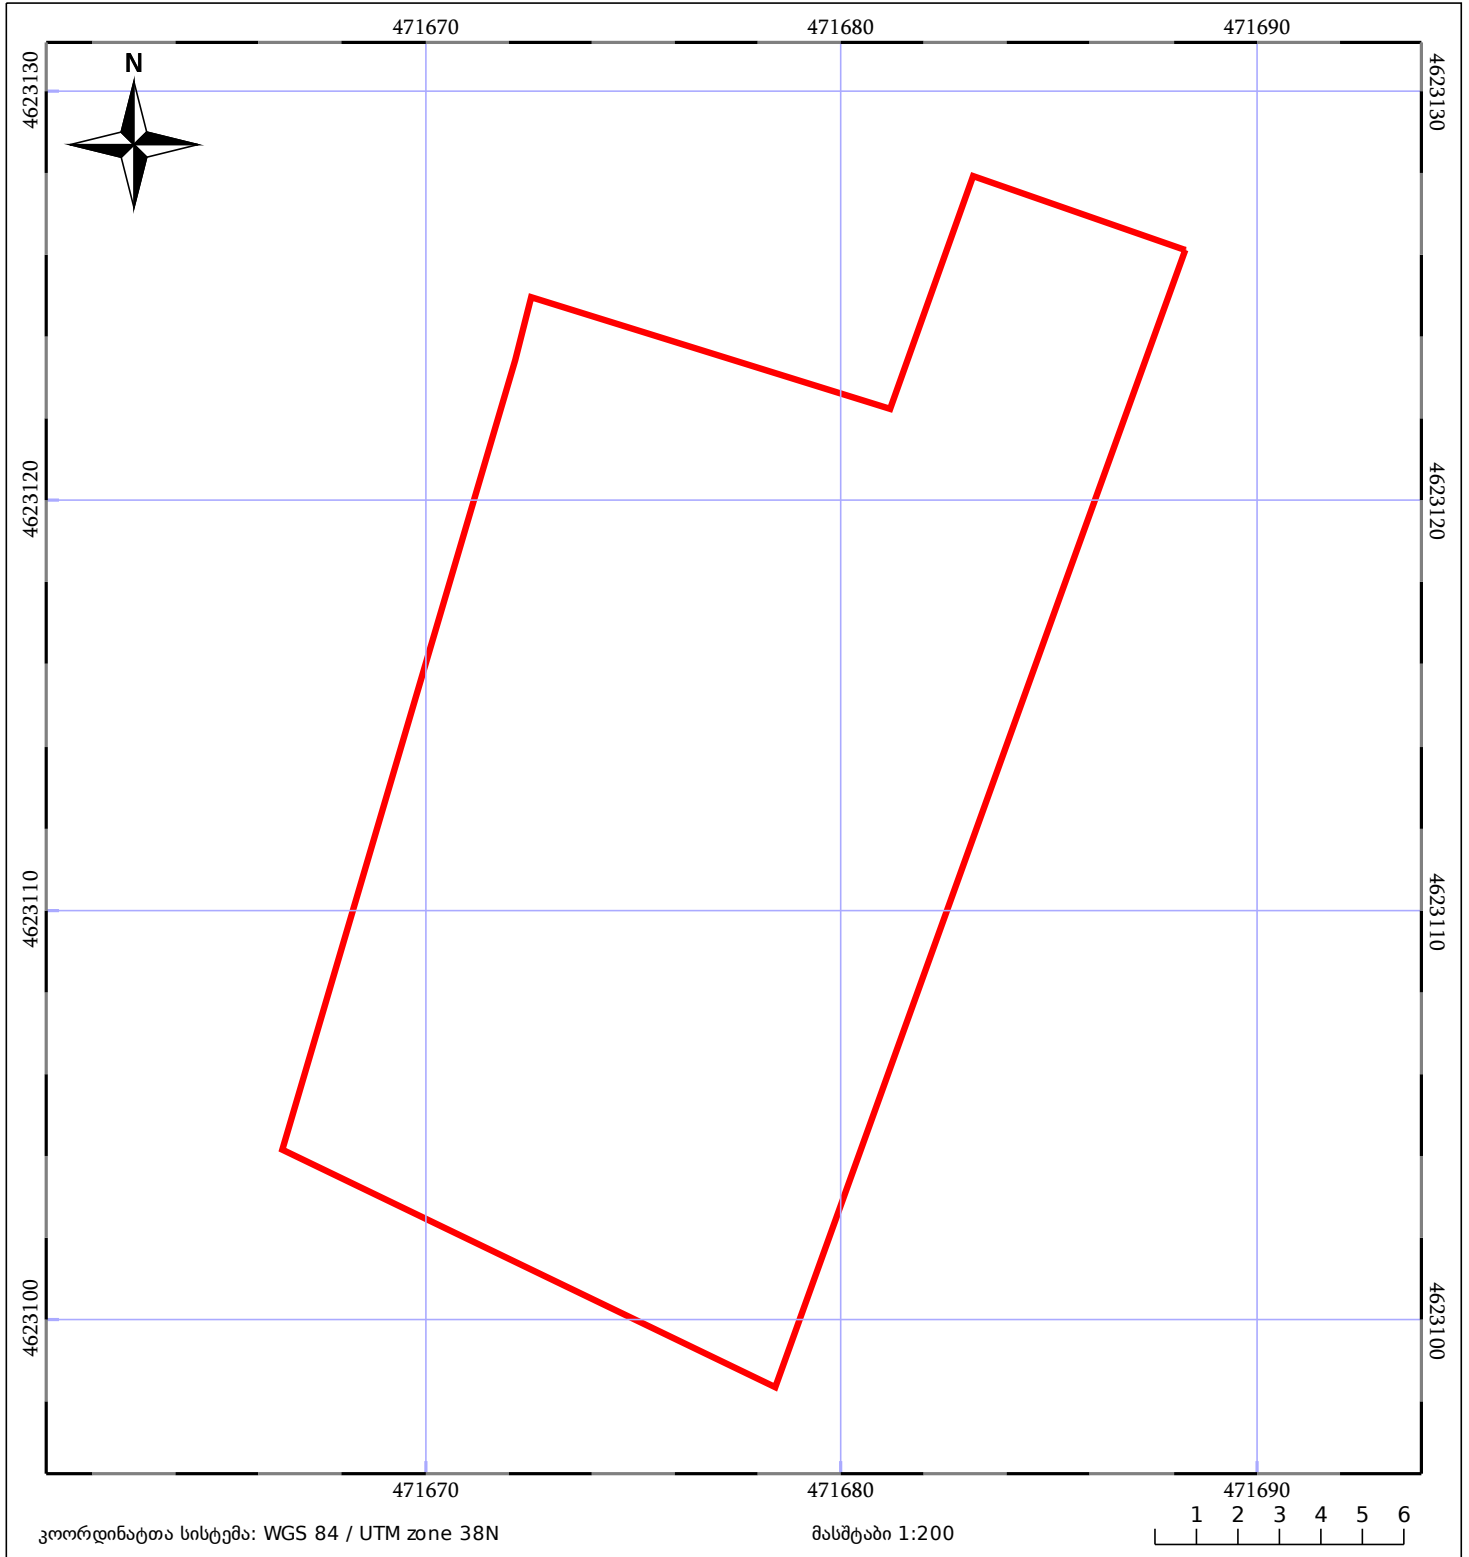

05/25 მშენებარე ნაგებობა	ნაკვეთის საკადასტრო საზღვარი	05/25 შენობა/ნაგებობა
საზღვრული ნაგებობა	ტყის ფონდი	ვალდებულება