


ელ ვერსიაში არ არის წარმოდგენილი სერვიტუტის ვენა

მიწის ნაკვეთის საკადასტრო კოდი: 902019937980  
 ბანცხალების რეგისტრაციის ნომერი: 01.10.06.014.001  
 მიწის ნაკვეთის ფართობი: 1200 კვ.მ.  
 მომზადების თარიღი: 23.12.19

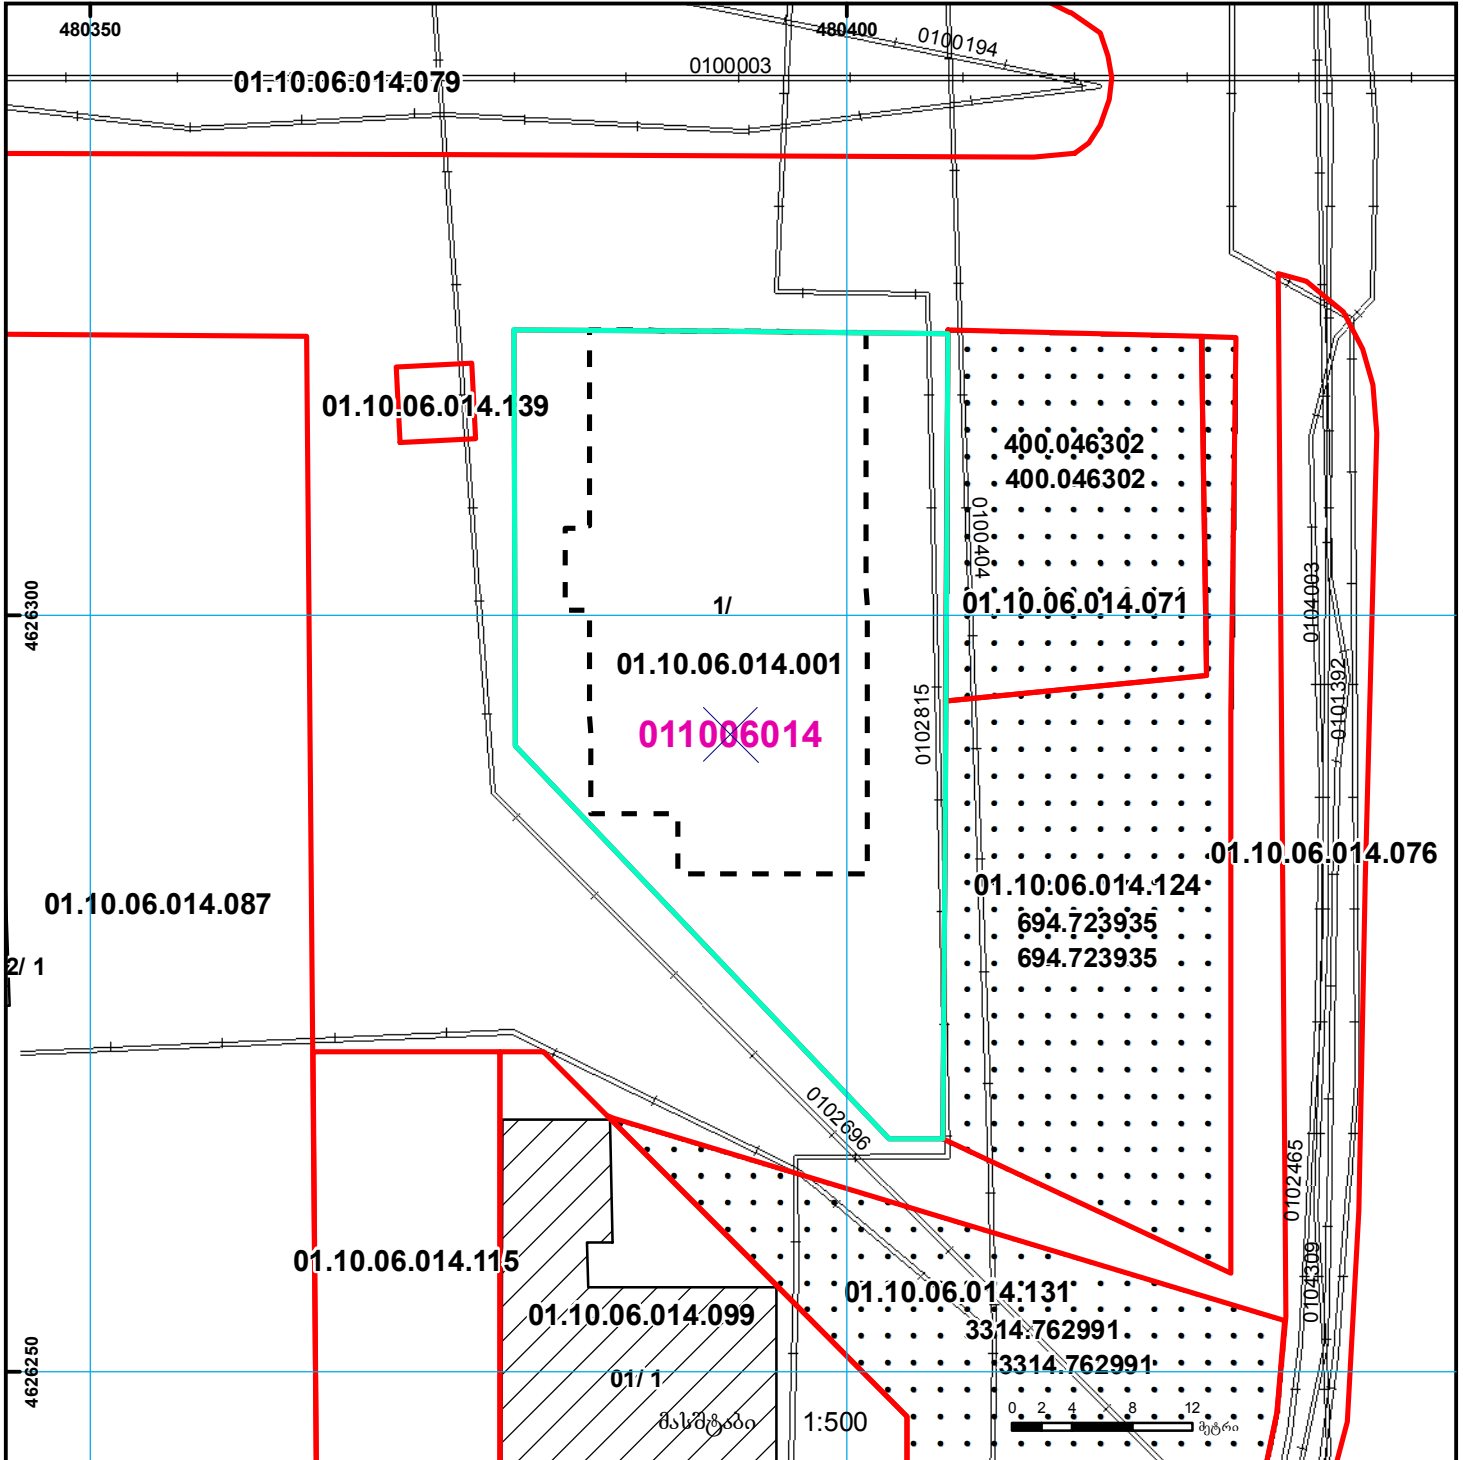

შენობა-ნაგებობა, პირობითი ნომერი/სართულიანობა	ვალდებულება	ხაზობრივი ნაგებობა	UTM (საერთაშორისო) სისტემის კოორდ.
მიწის ნაკვეთის საკადასტრო საზღვარი	მშენებარე ნაგებობა	მიწისქვეშა ნაგებობა	