




საქართველოს იუსტიციის სამინისტრო
საჯარო რეესტრის ეროვნული სააგენტო
საკადასტრო გეგმა

მიწის ნაკვეთის საკადასტრო კოდი:
ბანცხალების რეგისტრაციის ნომერი:
მიწის ნაკვეთის ფართობი:
ღანიშნულება:
კატეგორია


22 28 09 437
882012411752
1368 კვ.მ.
სს(ოფლო-სამეურნეო)

მომზადების თარიღი;

01.08.12

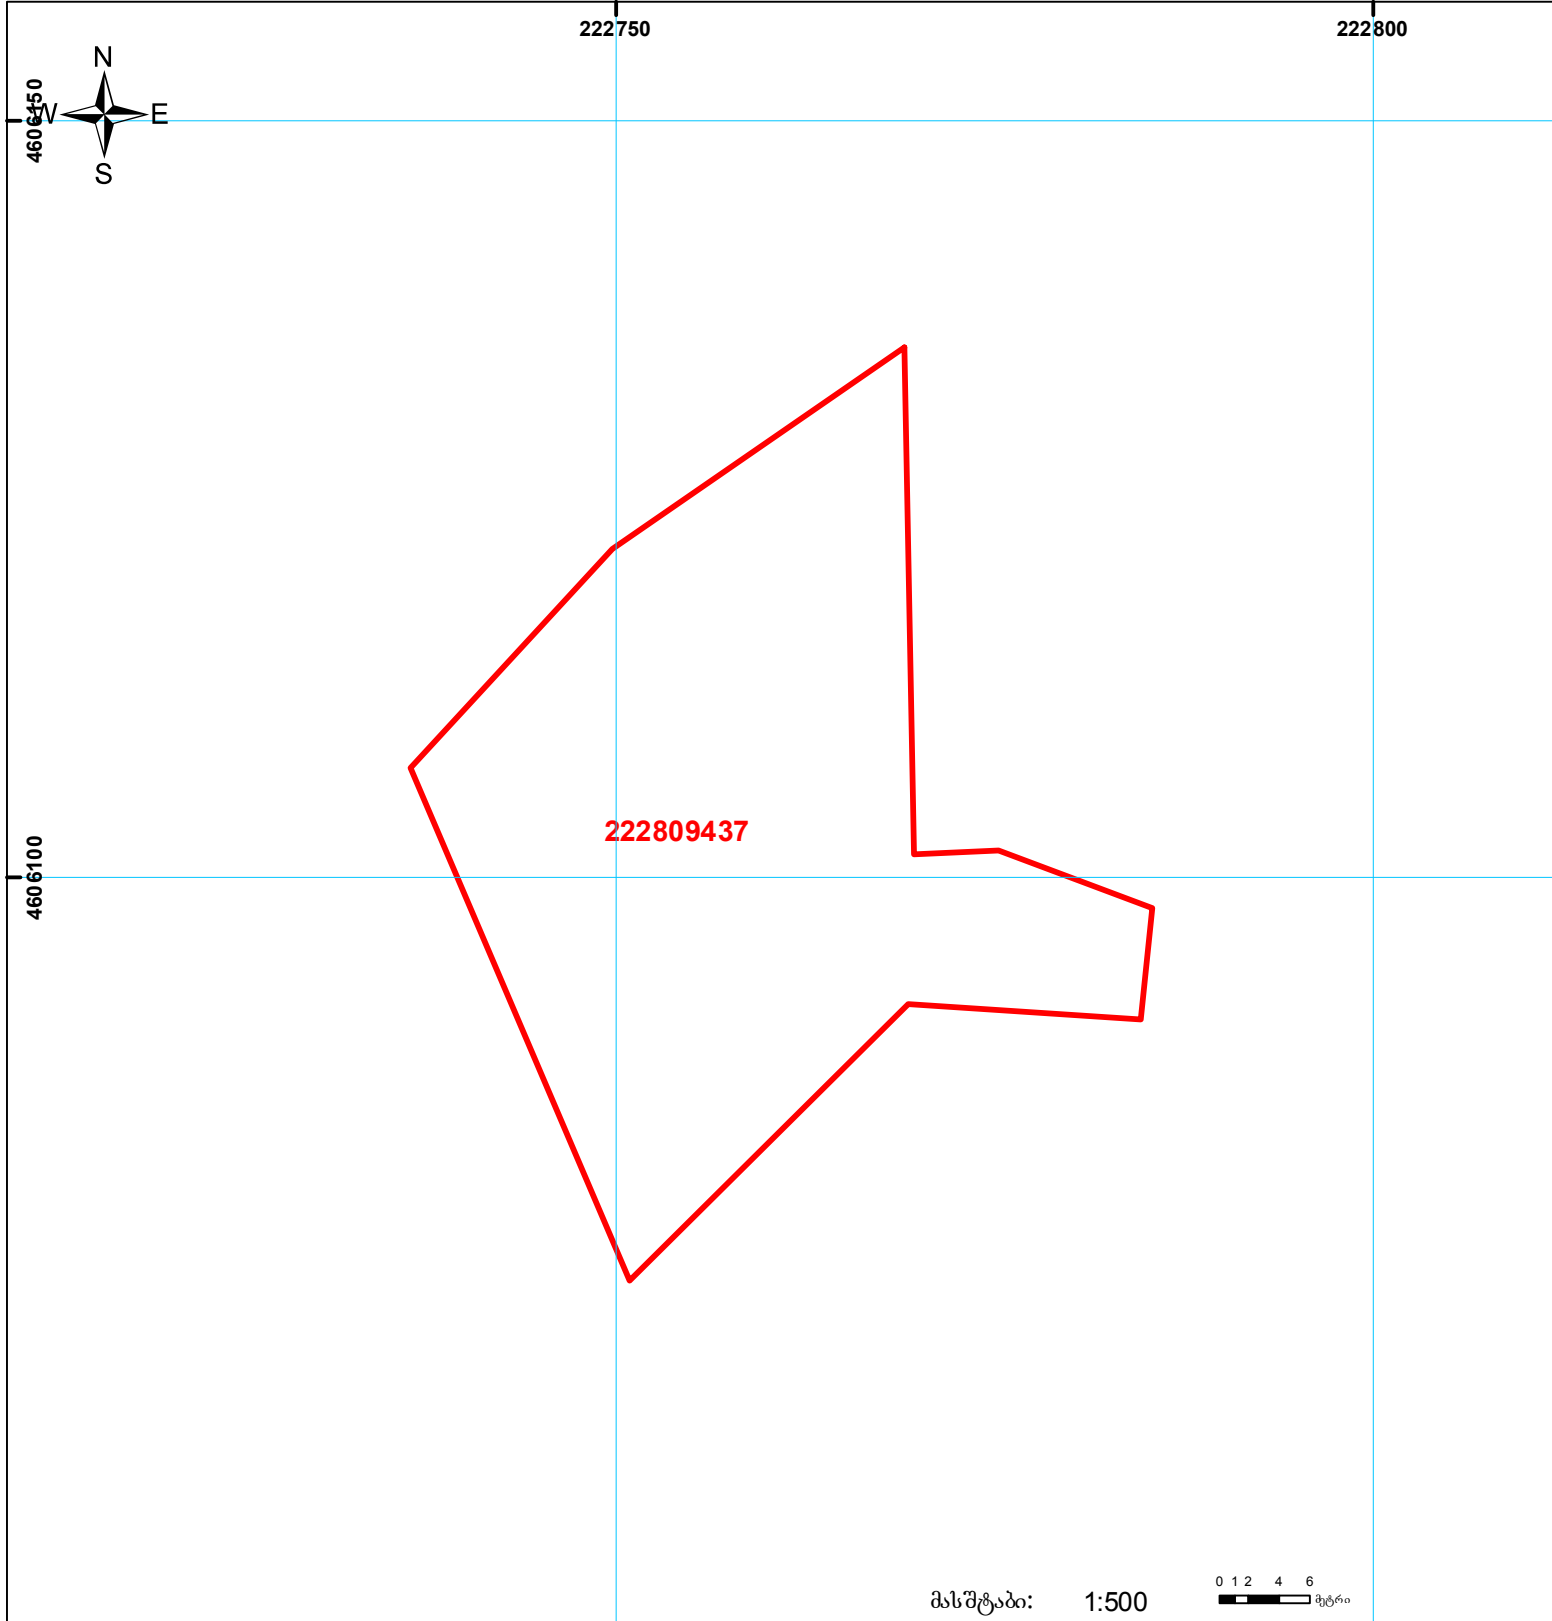

მასშტაბი: 1:500

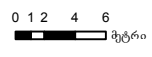

	შენიშნული ნაკვეთი, პირობითი ნომერი/სართულიანობა		ვალდებულება		საზოგადოებრივი ნაკვეთი	0.00
	მიწის ნაკვეთის საკადასტრო საზღვარი		შუენებარე ნაკვეთი			0.00

0.00
(საერთაშორისო) UTM სისტემის კოორდ.