



საკადასტრო გეგმა

საჯარო რეესტრის ეროვნული
სააგენტო

საკადასტრო კოდი: **56.05.53.098**

ნაკვეთის დანიშნულება:


სასოფლო-სამეურნეო(საძოვარი)

განცხადების ნომერი: **882019958768**

ფართობი:

500000 კვ.მ (WGS 84 / UTM zone 38N)

მომზადების თარიღი: **19/11/2019**

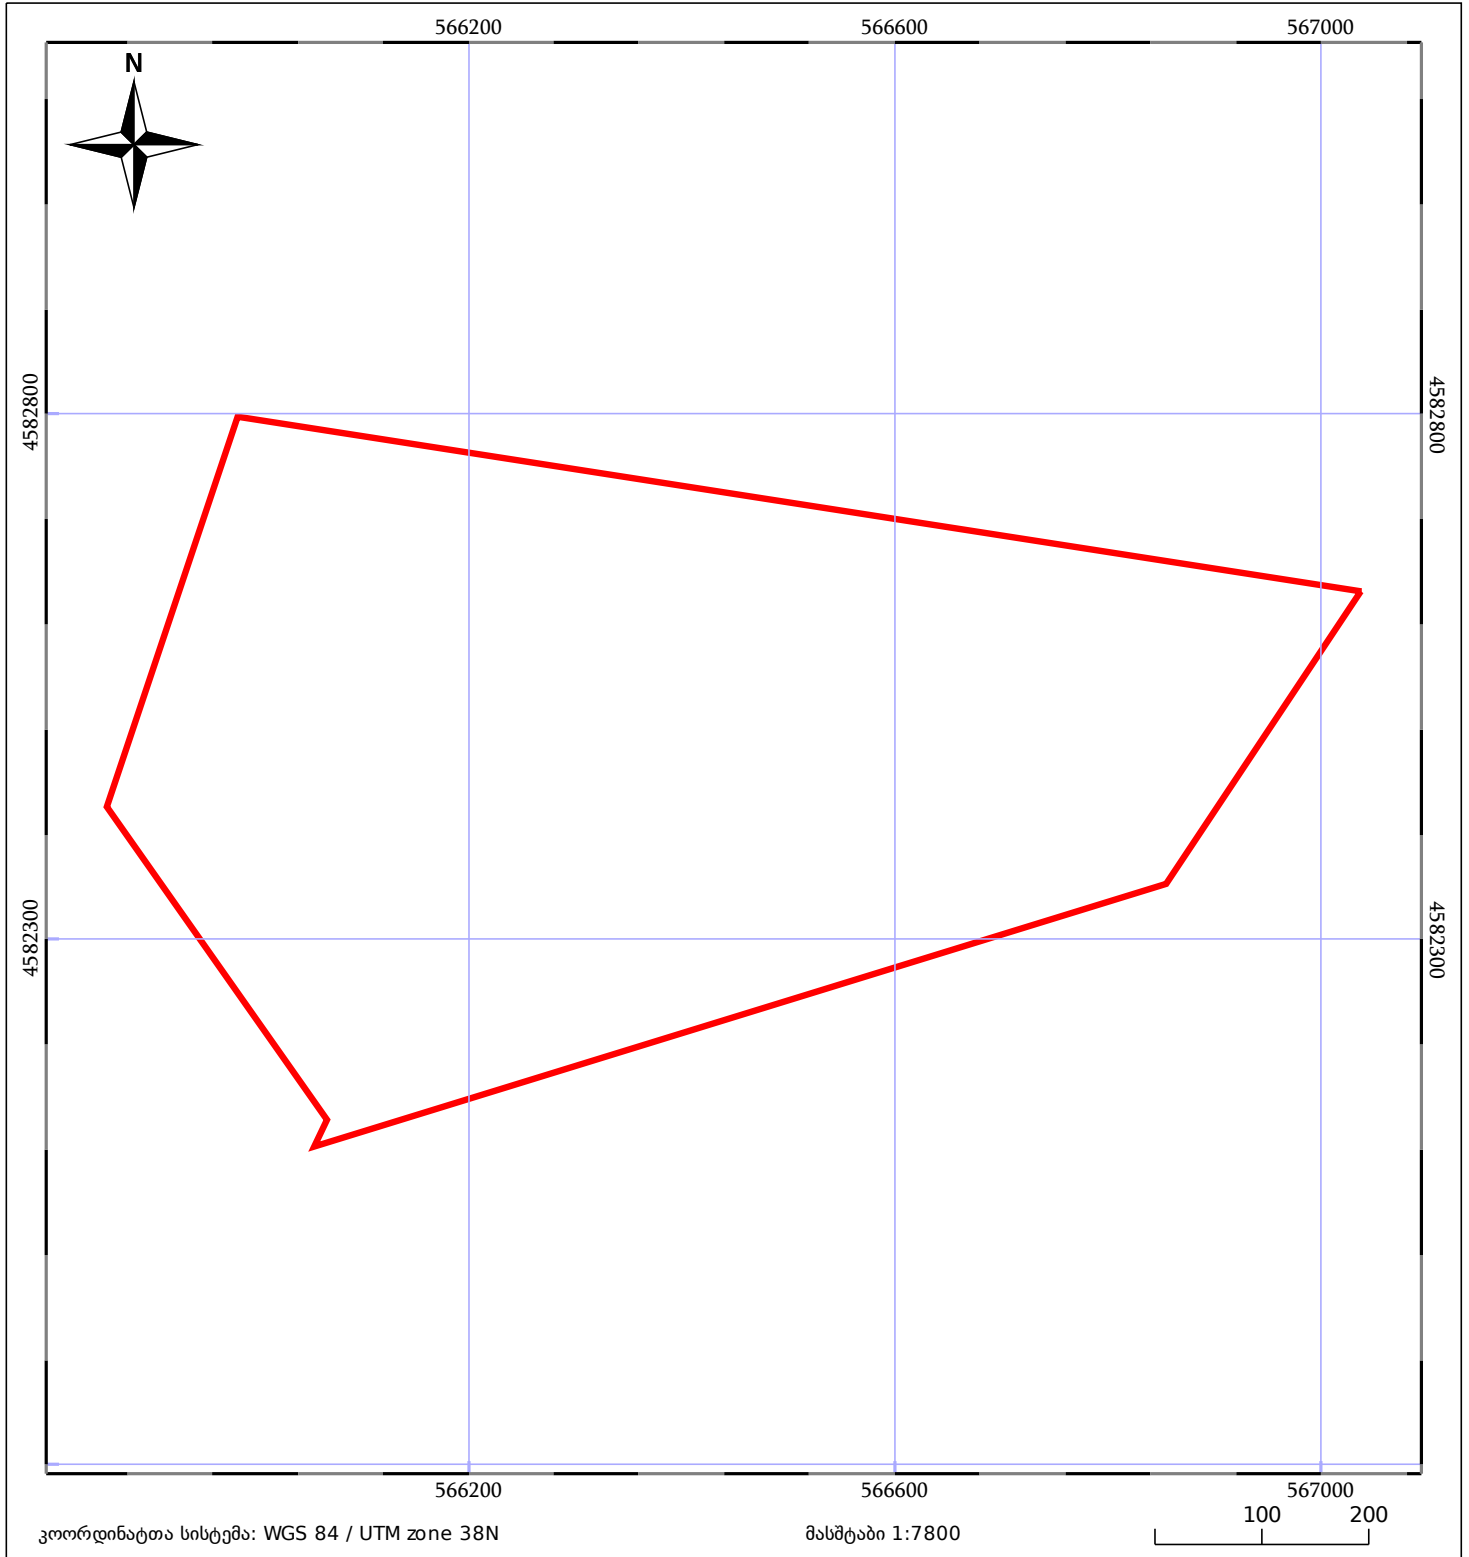

05/25 მშენებარე ნაკებობა	05/25 მენობა/ნაკებობა	ტყის ფონდი
ნაკვეთის საკადასტრო საზღვარი	ხაზობრივი ნაკებობა	ვალდებულება