


მიწის ნაკვეთის საკადასტრო კოდი: **371038450**
 განცხადების რეგისტრაციის ნომერი: **88201285455**
 მიწის ნაკვეთის ფართობი: **4717 კვ.მ.**
 დანიშნულება:
 მომზადების თარიღი: **14.04.21**

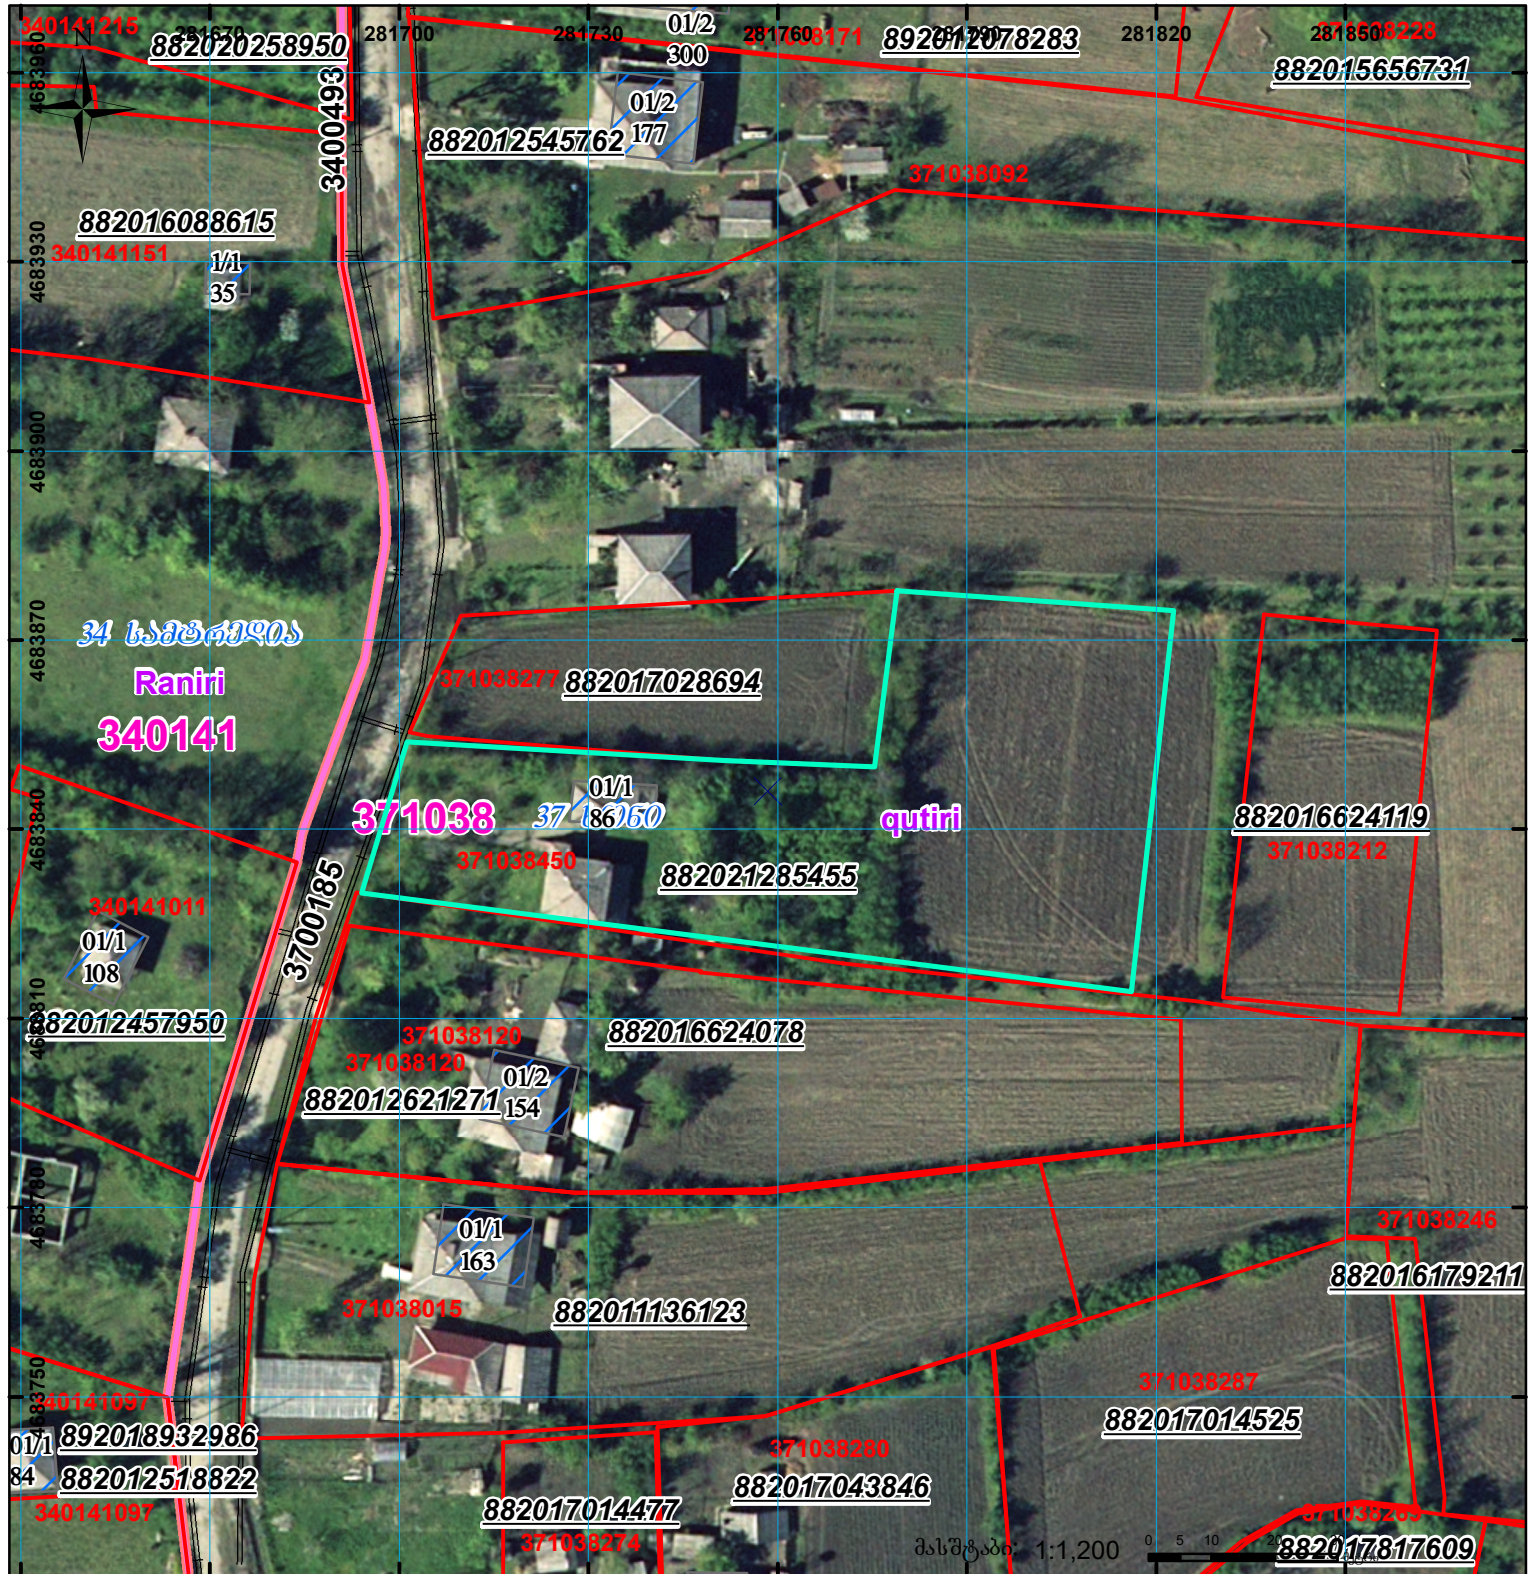

	შენიშნული ნაკვეთი, პირობითი ნომერი/სართულიანობა		ვალდებულება		სარეგისტრაციოდ წარმოდგენილი ნაკვეთი
	მიწის ნაკვეთის საკადასტრო საზღვარი		შუენებარე ნაკვეთი		საზოგადოებრივი ნაკვეთი

UTM (საერთაშორისო) სისტემის კოორდ.