



საკადასტრო გეგმა

საჯარო რეესტრის ეროვნული
სააგენტო

საკადასტრო კოდი: **01.16.05.025.014**

განცხადების ნომერი: **902019014085**


მომზადების თარიღი: **10/12/2019**

ნაკვეთის დანიშნულება:

ფართობი:

არასასოფლო სამეურნეო

290 კვ.მ (WGS 84 / UTM zone 38N)

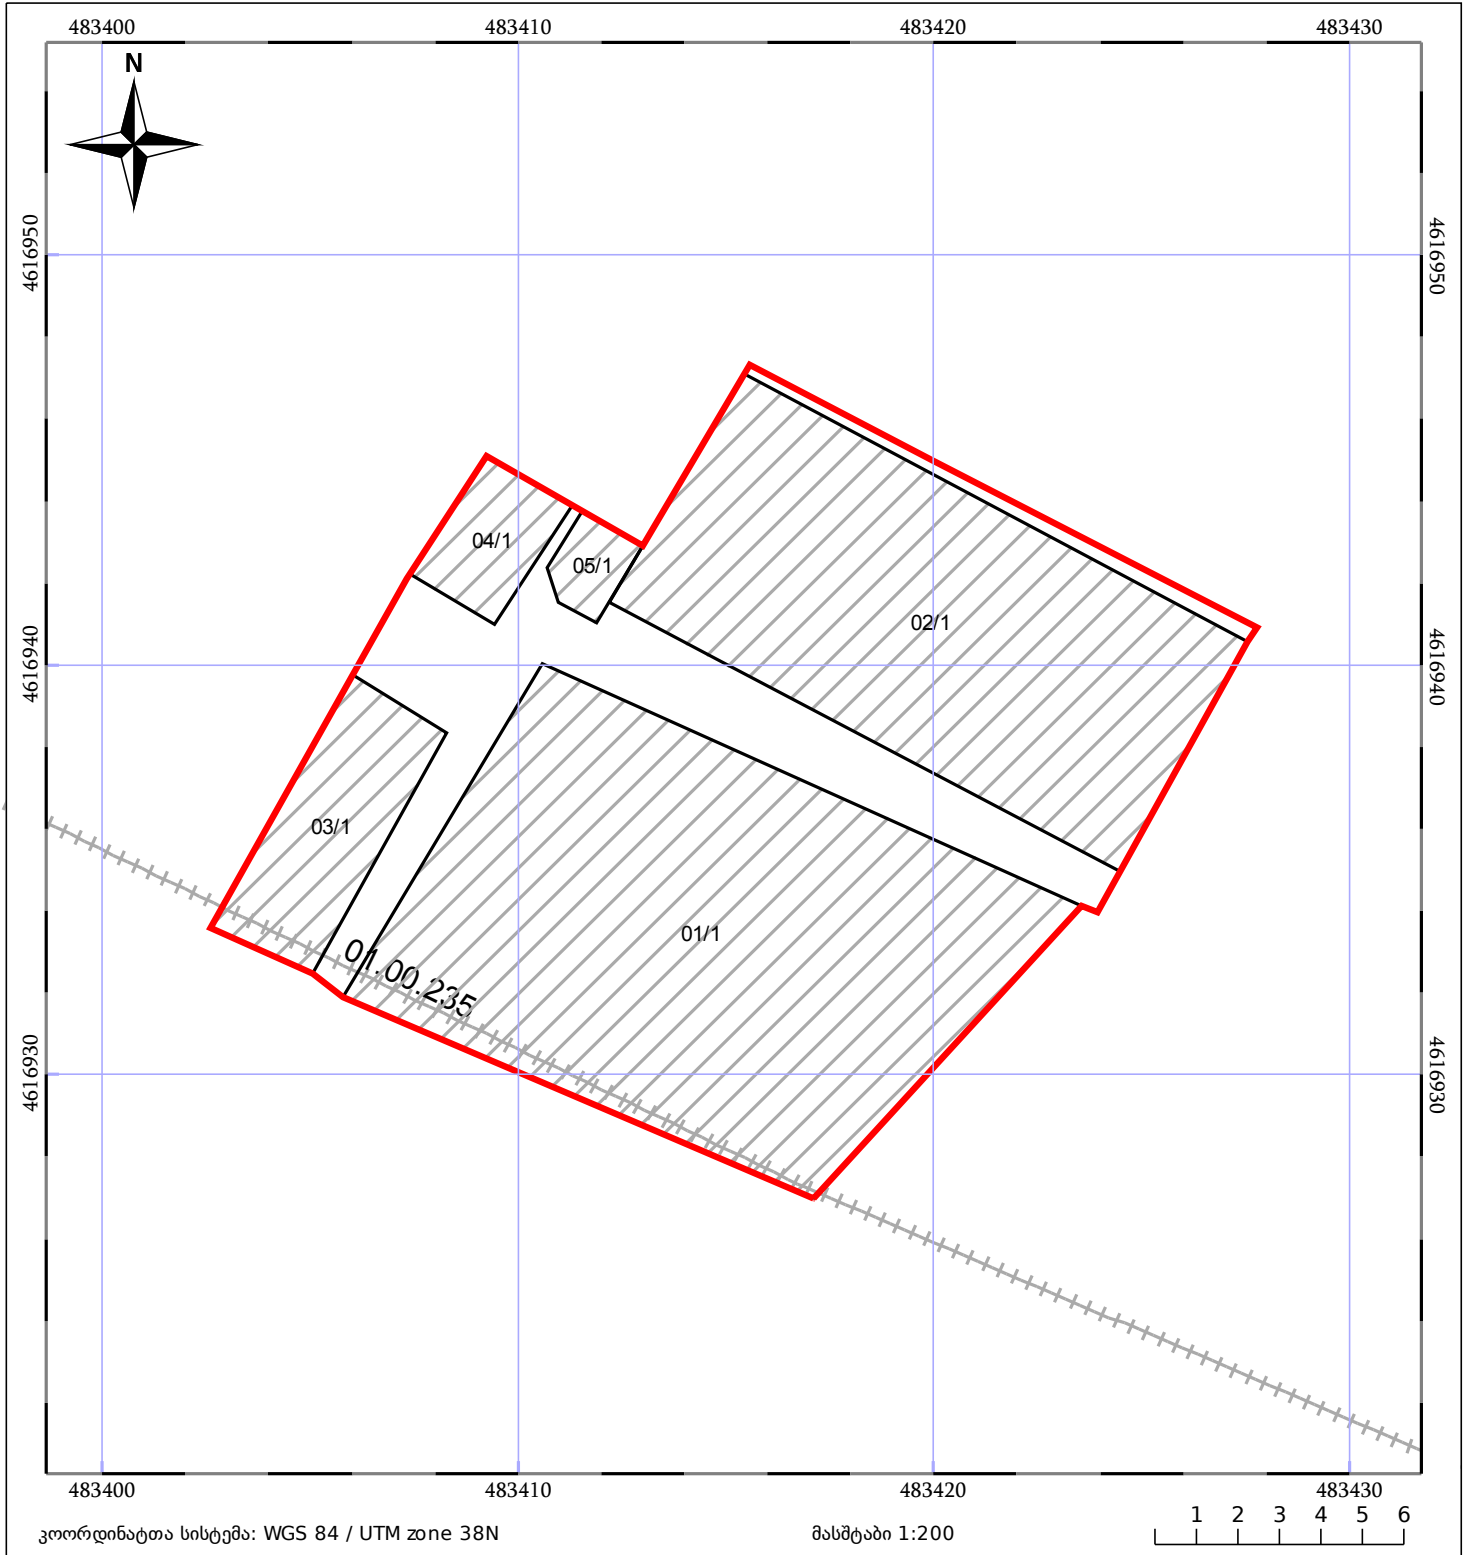

05/25	მშენებარე ნაგებობა	05/25	შენობა/ნაგებობა		ტყის ფონდი
	ნაკვეთის საკადასტრო საზღვარი		ხაზობრივი ნაგებობა		ვალდებულება