




**საჯარო რეგისტრის ეროვნული სააგენტოს
თელავის სარეგისტრაციო სამსახური
საკადასტრო გეგმა**

მიწის ნაკვეთის საკადასტრო კოდი: 53 20 31 017
 განცხადების რეგისტრაციის ნომერი: 882008184342
 მიწის ნაკვეთის ფართობი: 11168 კვ.მ.
 დანიშნულება: არასასოფლო-სამეურნეო
 კატეგორია:
 მომზადების თარიღი: 18.06.08

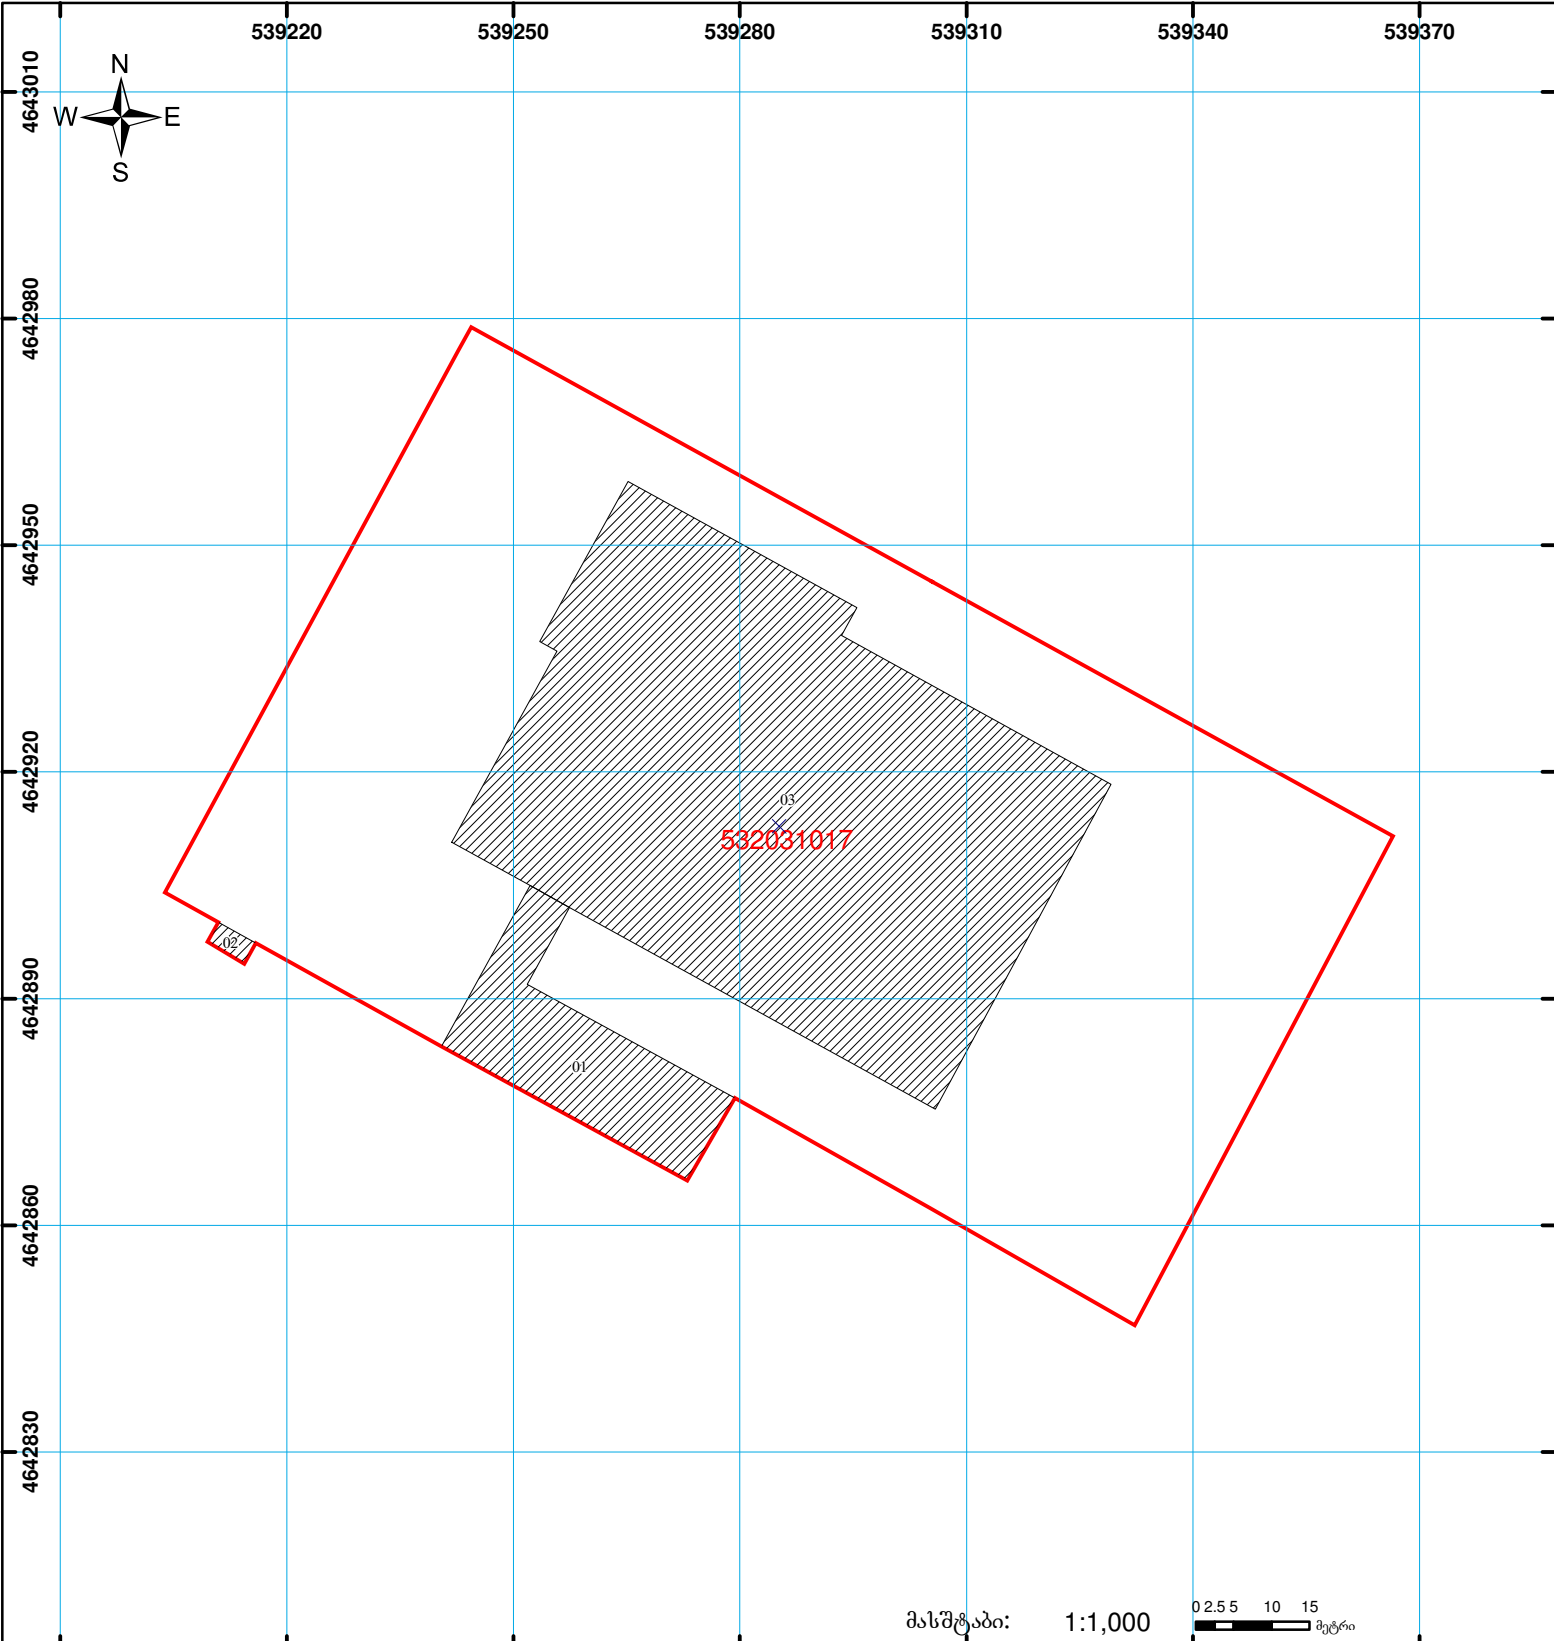

მასშტაბი: 1:1,000

	შენიშვნა-ნაგებობა, პირობითი ნომერი/სართულიანობა		სერვიუტი		საზობრივი ნაგებობა
	მიწის ნაკვეთის საკადასტრო საზღვარი		მშენებარე ნაგებობა		

00:0
0.00
UTM (საერთაშორისო) სისტემის კოორდ.