


მიწის ნაკვეთის საკადასტრო კოდი: **420935187**  
 ბანცხალების რეგისტრაციის ნომერი: **882022413994**  
 მიწის ნაკვეთის ფართობი: **2213 კვ.მ.**  
 დანიშნულება:  
 მომზადების თარიღი: **06.07.22**

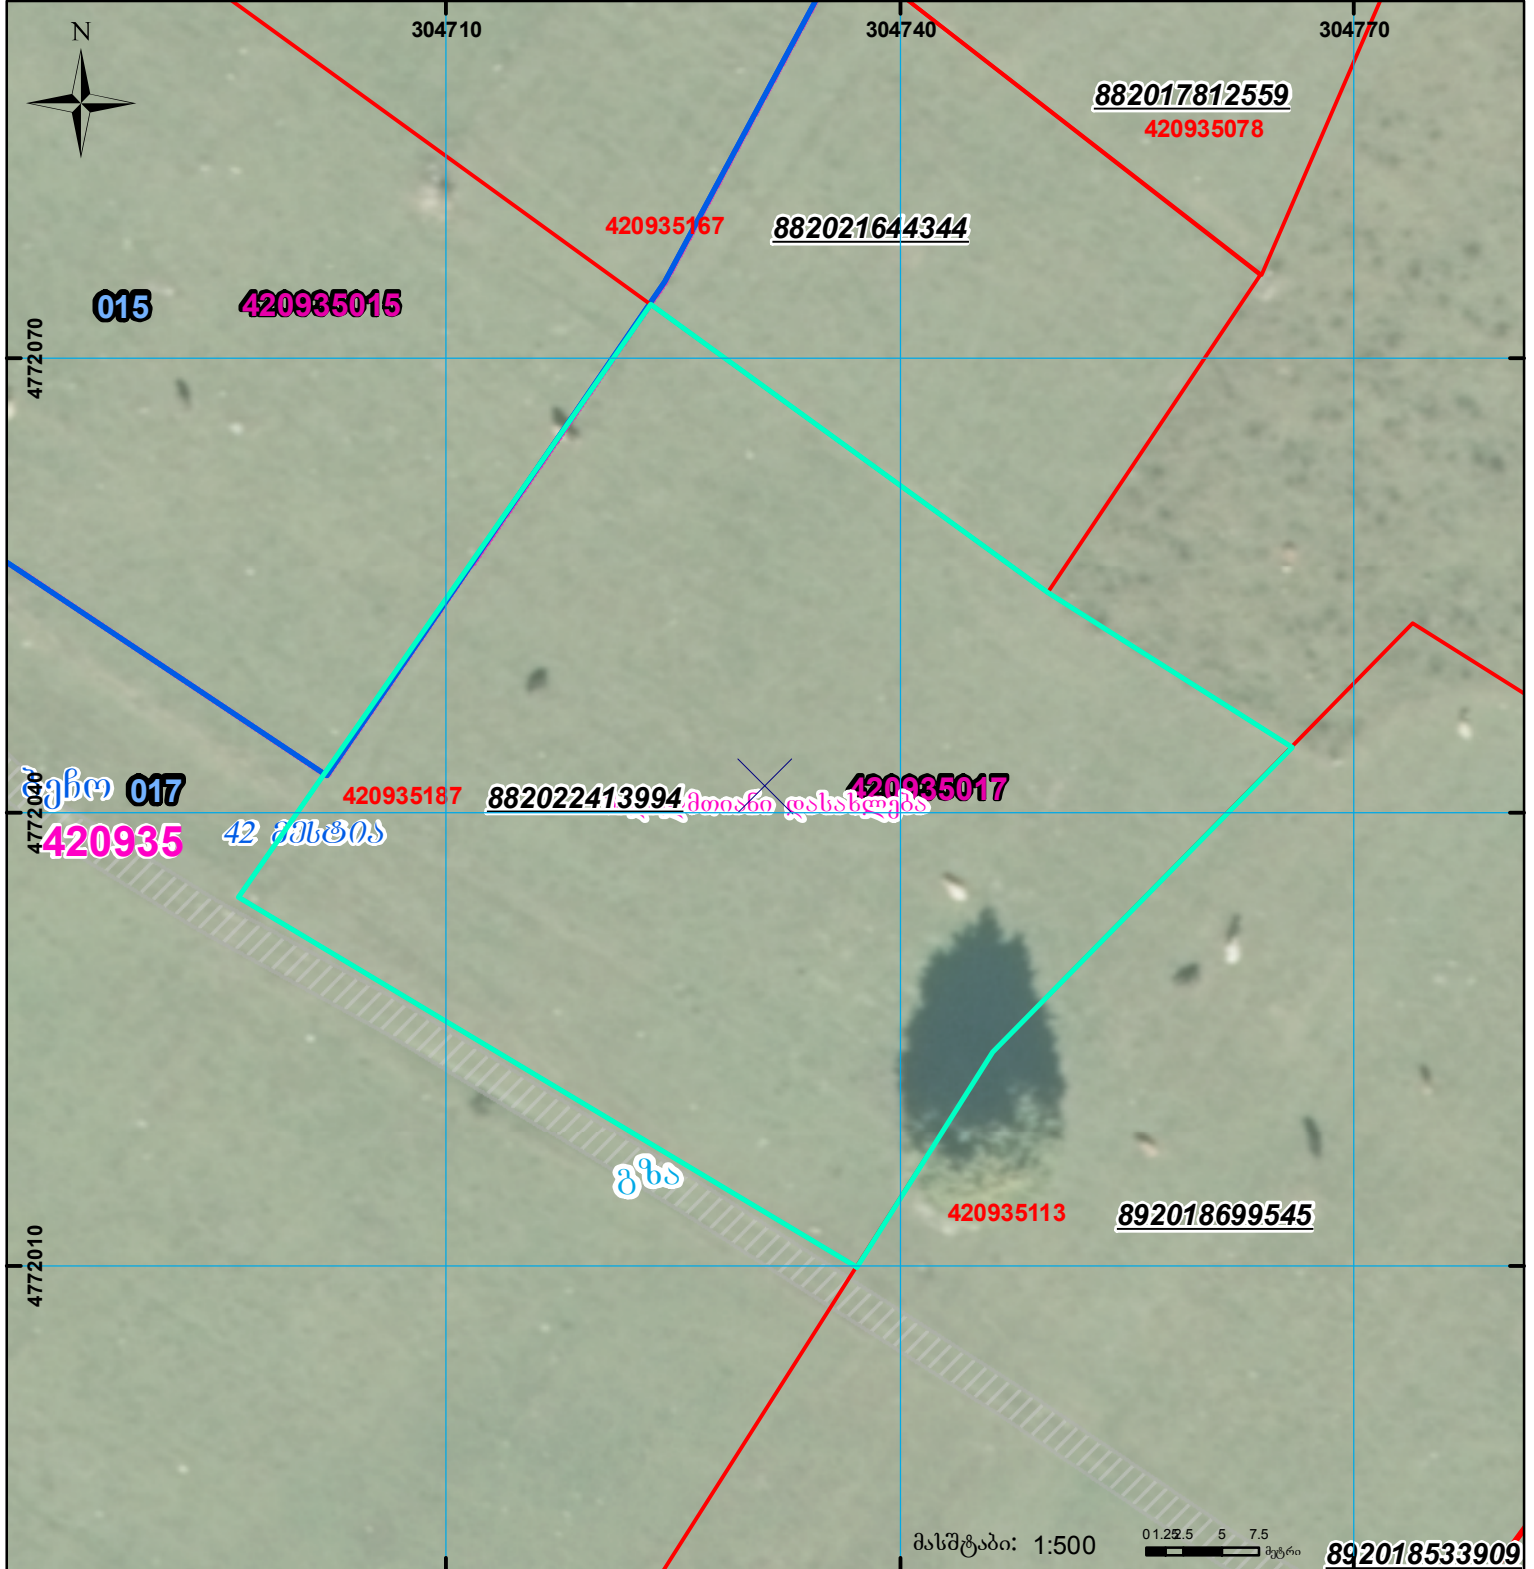

უნობა-ნაგებობა, პირობითი ნომერი/სართულიანობა	ვალდებულება	სარეგისტრაციოდ წარმოდგენილი ნაკვეთი
მიწის ნაკვეთის საკადასტრო საზღვარი	მშენებარე ნაგებობა	საზობრევი ნაგებობა

მასშტაბი: 1:500  
 UTM (საერთაშორისო) სისტემის კოორდ.