




ნაკვეთი 1/3-ზე ნაკლებად იცვლის ადგილმდებარეობას
ზედღეობა კომისიის ნაკვეთებთან
ნაკვეთი კვეთს მდინარის ფენას

ზედღეობა რეგისტრირებულ მონაცემებთან 05.35.22.375 05.35.22.270
ბოქვით განიხილეთ 882025732013 882025732223 განცხადებებთან ერთად

მიწის ნაკვეთის საკადასტრო კოდი: 053522595
განცხადების რეგისტრაციის ნომერი: 882025731907
მიწის ნაკვეთის ფართობი: 1097 კვ.მ.
ღანოშეუღება: 04.08.25
მომზადების თარიღი:

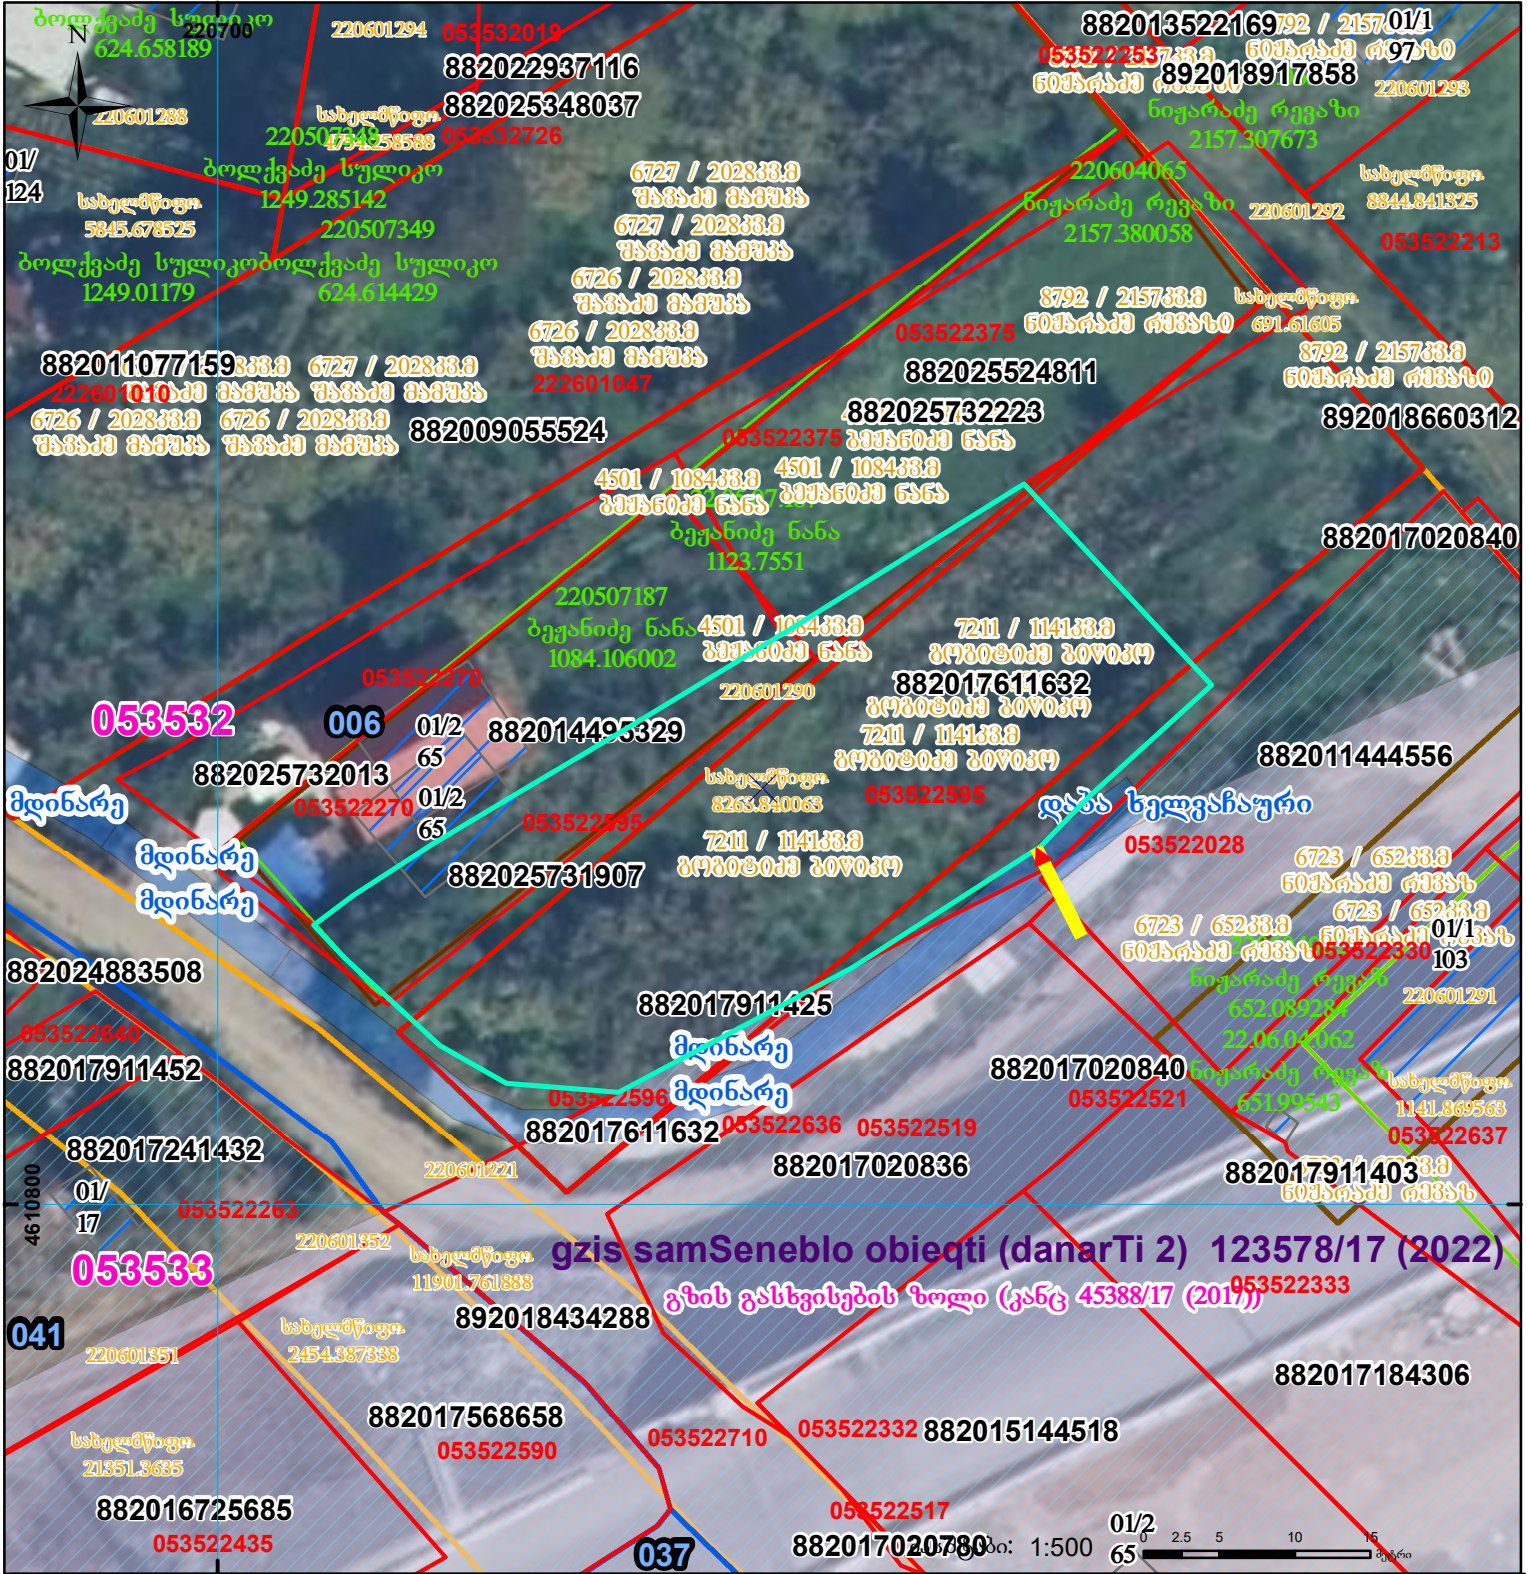

	შენიშნული ნაკვეთი, პირობითი ნომერი/სართულიანობა		ვალდებულება		სარეგისტრაციოდ წარმოდგენილი ნაკვეთი
	მიწის ნაკვეთის საკადასტრო საზღვარი		შენიშნული ნაკვეთი		საზოგადოებრივი ნაკვეთი

UTM (საერთაშორისო) სისტემის კოორდ.