



## საკადასტრო გეგმა

საჯარო რეესტრის ეროვნული  
სააგენტო

საკადასტრო კოდი: **22.29.05.295**

განცხადების ნომერი: **882022946494**

მომზადების თარიღი: **29/01/2023**


ნაკვეთის დანიშნულება:

ფართობი:

სასოფლო-სამეურნეო(საკარმიდამო)

**1053 კვ.მ (WGS 84 / UTM zone 38N)**

**1052 კვ.მ (WGS 84 / UTM zone 37N)**

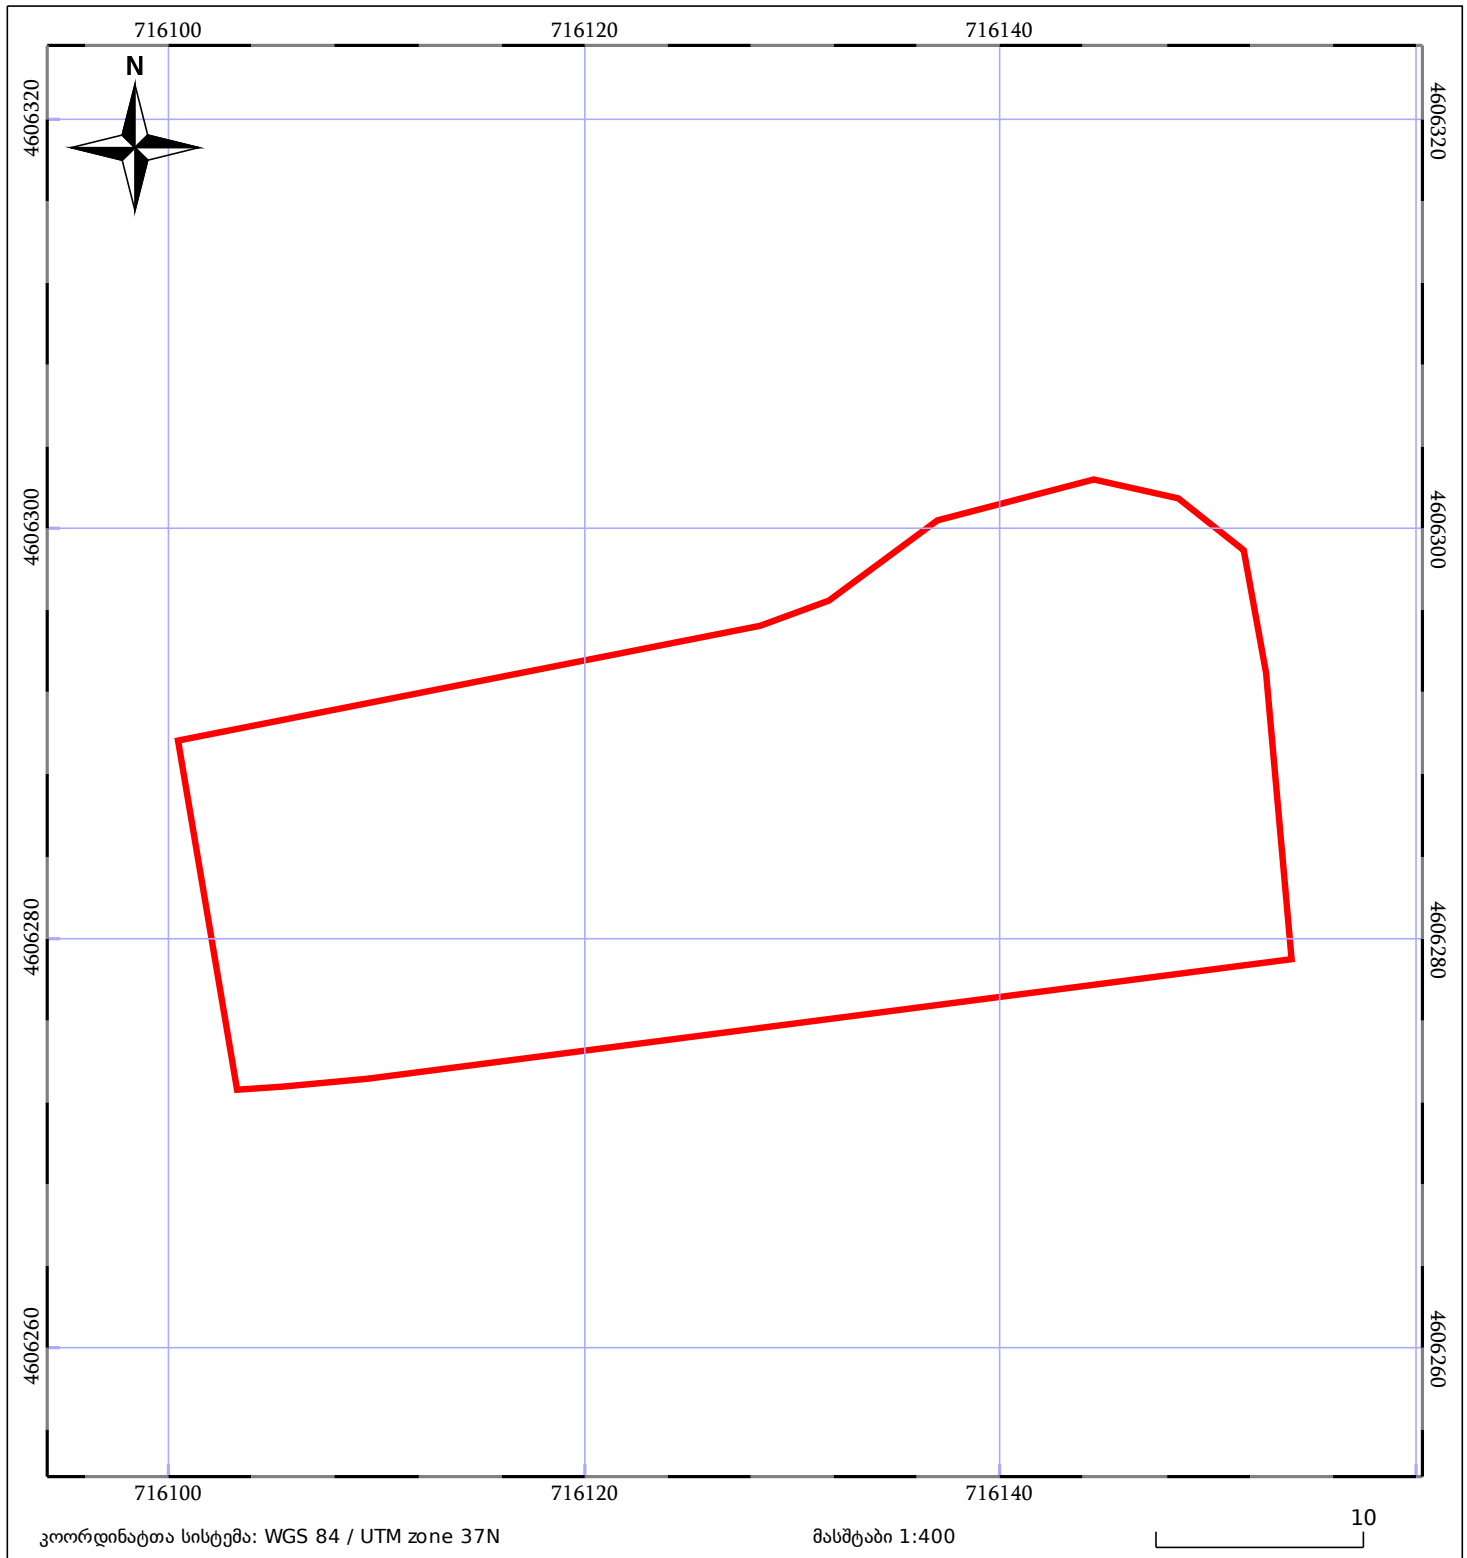

|                          |                              |                       |
|--------------------------|------------------------------|-----------------------|
| 05/25 მშენებარე ნაგებობა | ნაკვეთის საკადასტრო საზღვარი | 05/25 შენობა/ნაგებობა |
| საზოგადოებრივი ნაგებობა  | ტყის ფონდი                   | ვალდებულება           |