


თბილისის ადმინისტრაციული საზღვარი



გზის საპროექტო გეგმარი (დანართი 4) 123578/17 224561/17 (2022)

ბანცხალების რეგისტრაციის ნომერი: 892023297010  
 მიწის ნაკვეთის საკადასტრო კოდი: 01.81.08.415.001  
 მიწის ნაკვეთის ფართობი: 1500 კვ.მ.  
 დანიშნულება:

მომზადების თარიღი 27.11.23

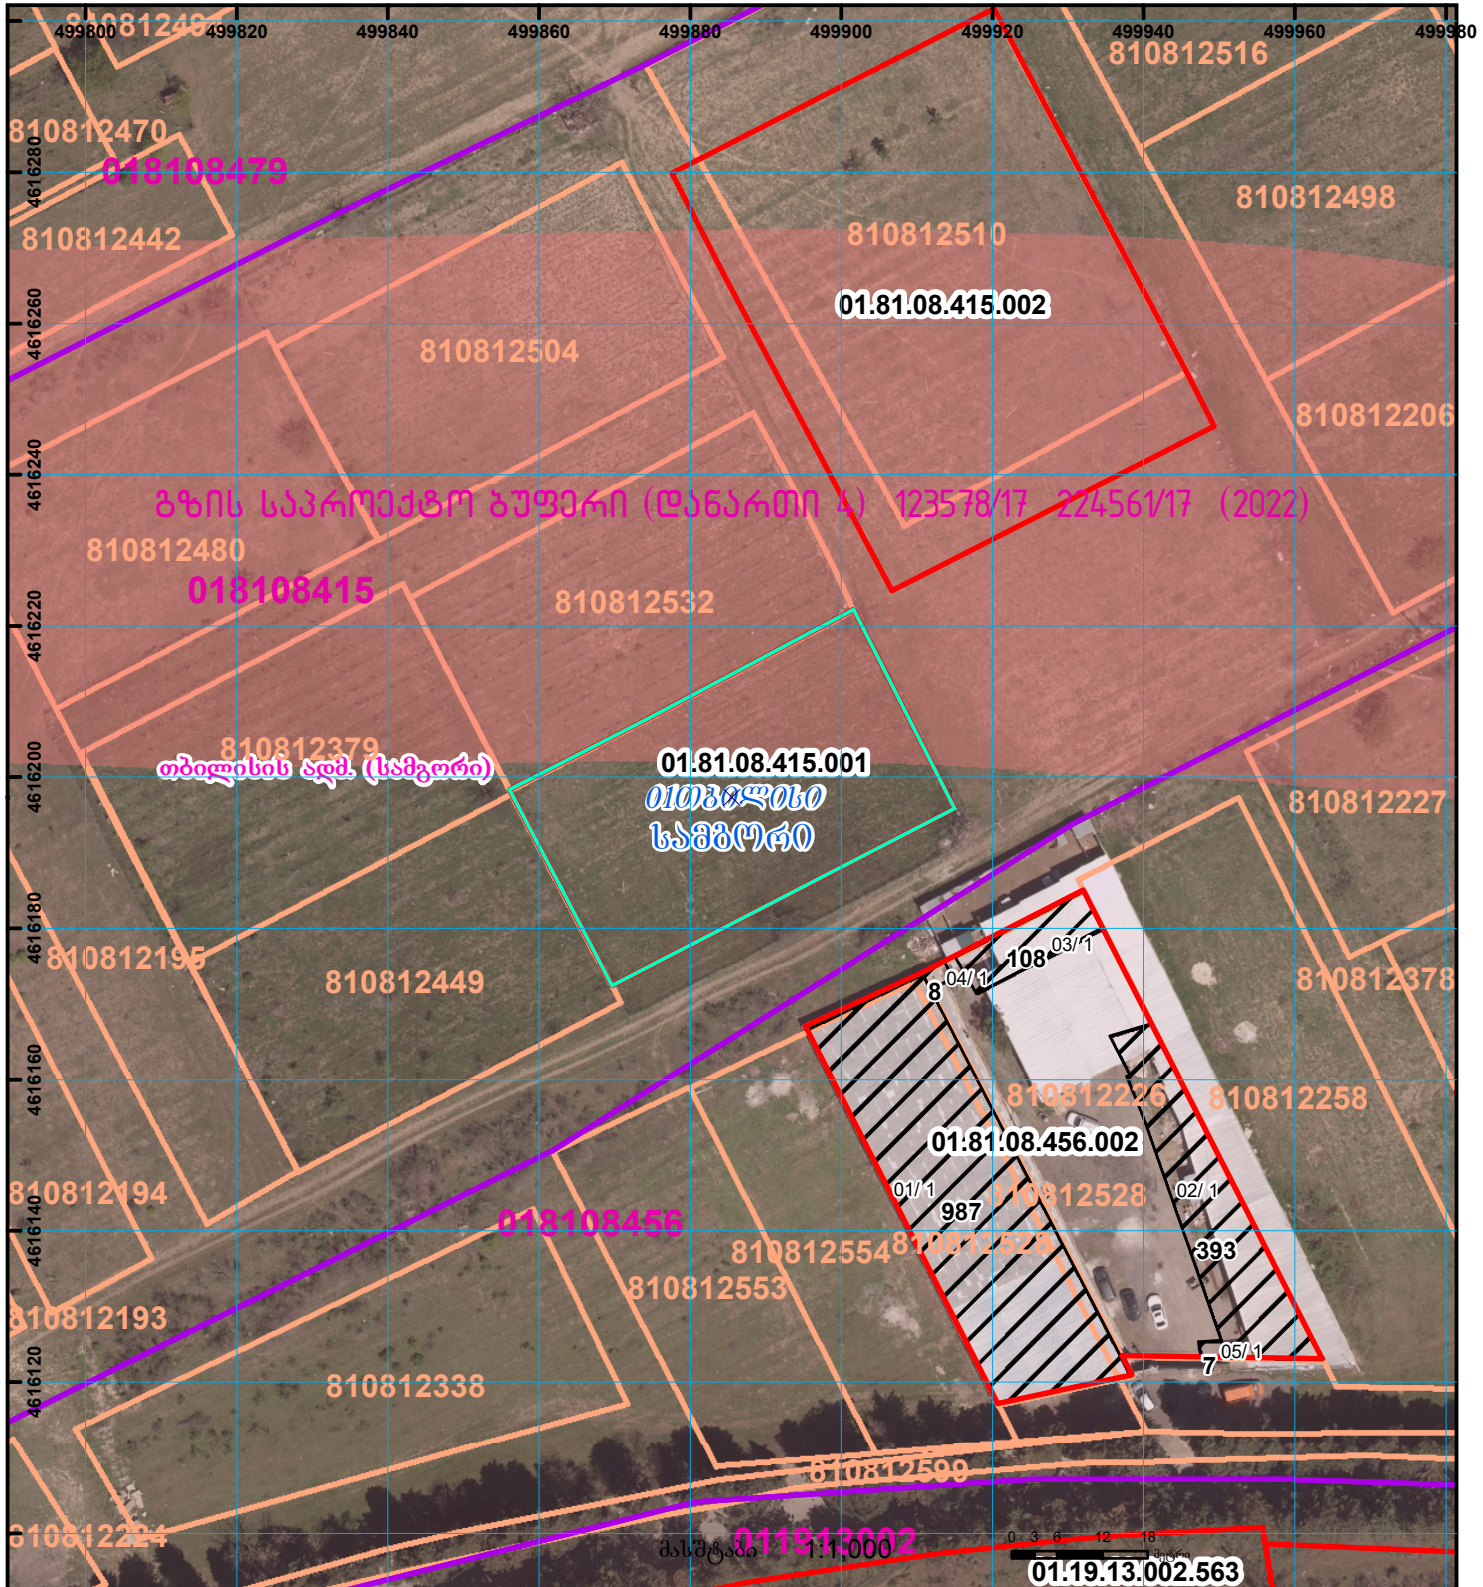

	შენობა-ნაგებობა, პირობითი ნომერი/სართულიანობა		ვალდებულება		საზოობრივი ნაგებობა	UTM (საერთაშორისო) სისტემის კოორდ.
	მიწის ნაკვეთის საკადასტრო საზღვარი		მშენებარე ნაგებობა		მიწისკვეთა ნაგებობა	