


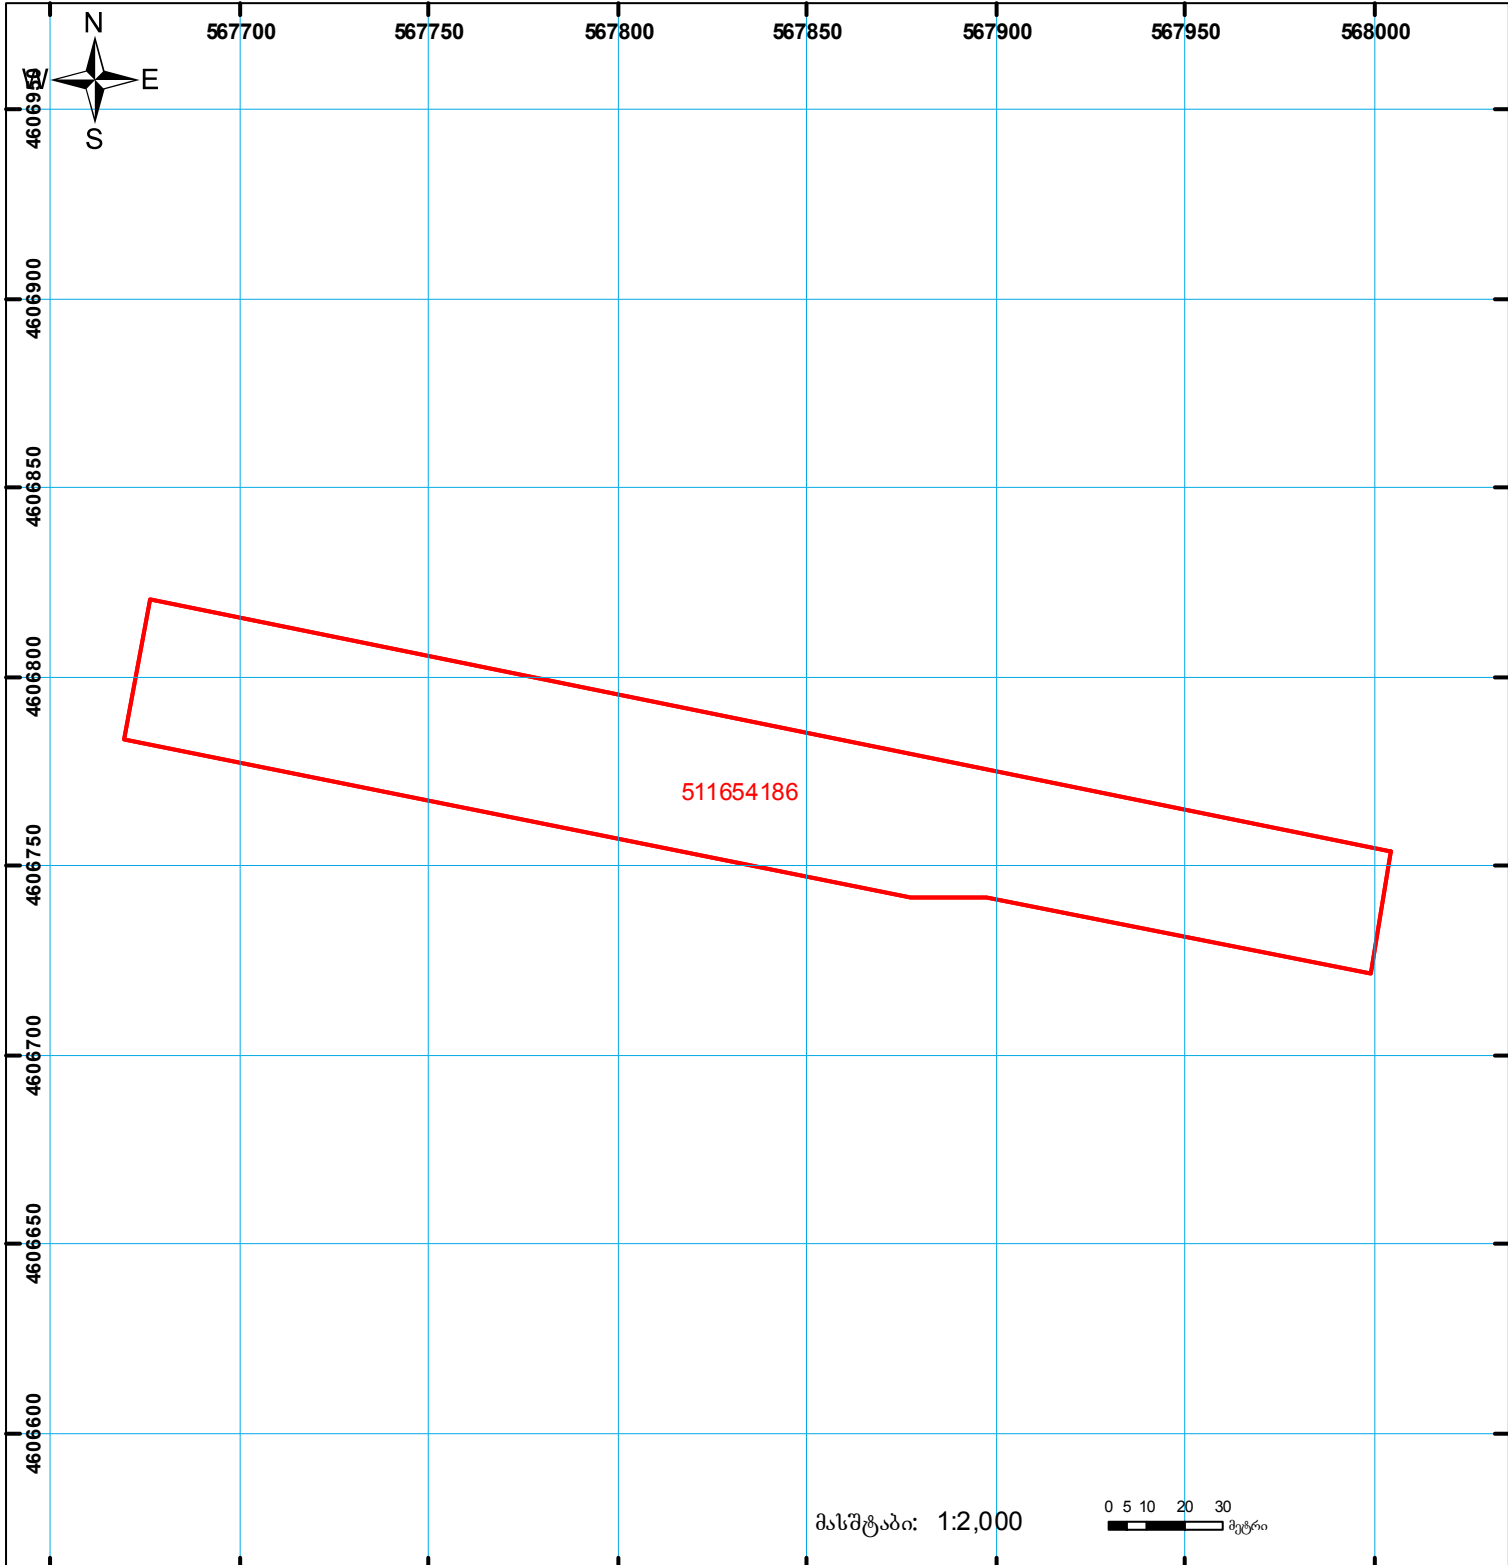

საქართველოს იუსტიციის სამინისტრო
საჯარო რეგისტრის ეროვნული სააგენტო
საკადასტრო გეგმა

მიწის ნაკვეთის საკადასტრო კოდი: 51 16 54 186
ბანცხალების რეგისტრაციის ნომერი: 892012172742
მიწის ნაკვეთის ფართობი: 12000 კვ.მ.
დანიშნულება: სასოფლო-სამეურნეო
კატეგორია:

გომზადების თარიღი: 28.12.2012



	შენიშნა-ნაკვეთობა, პირობითი ნომერი/სართულიანობა		ვადღებულება		საზოგადოებრივი ნაკვეთობა
	მიწის ნაკვეთის საკადასტრო საზღვარი		მშენებარე ნაკვეთობა		