


ზელდება 86.16.29.000.033 რეგისტრირებულ მონაცემთან

მიწის ნაკვეთის საკადასტრო კოდი: **861629001600**  
 განცხადების რეგისტრაციის ნომერი: **882020935860**  
 მიწის ნაკვეთის ფართობი: **4845 კვ.მ.**  
 დანიშნულება:  
 მიმზადების თარიღი: **10.12.20**

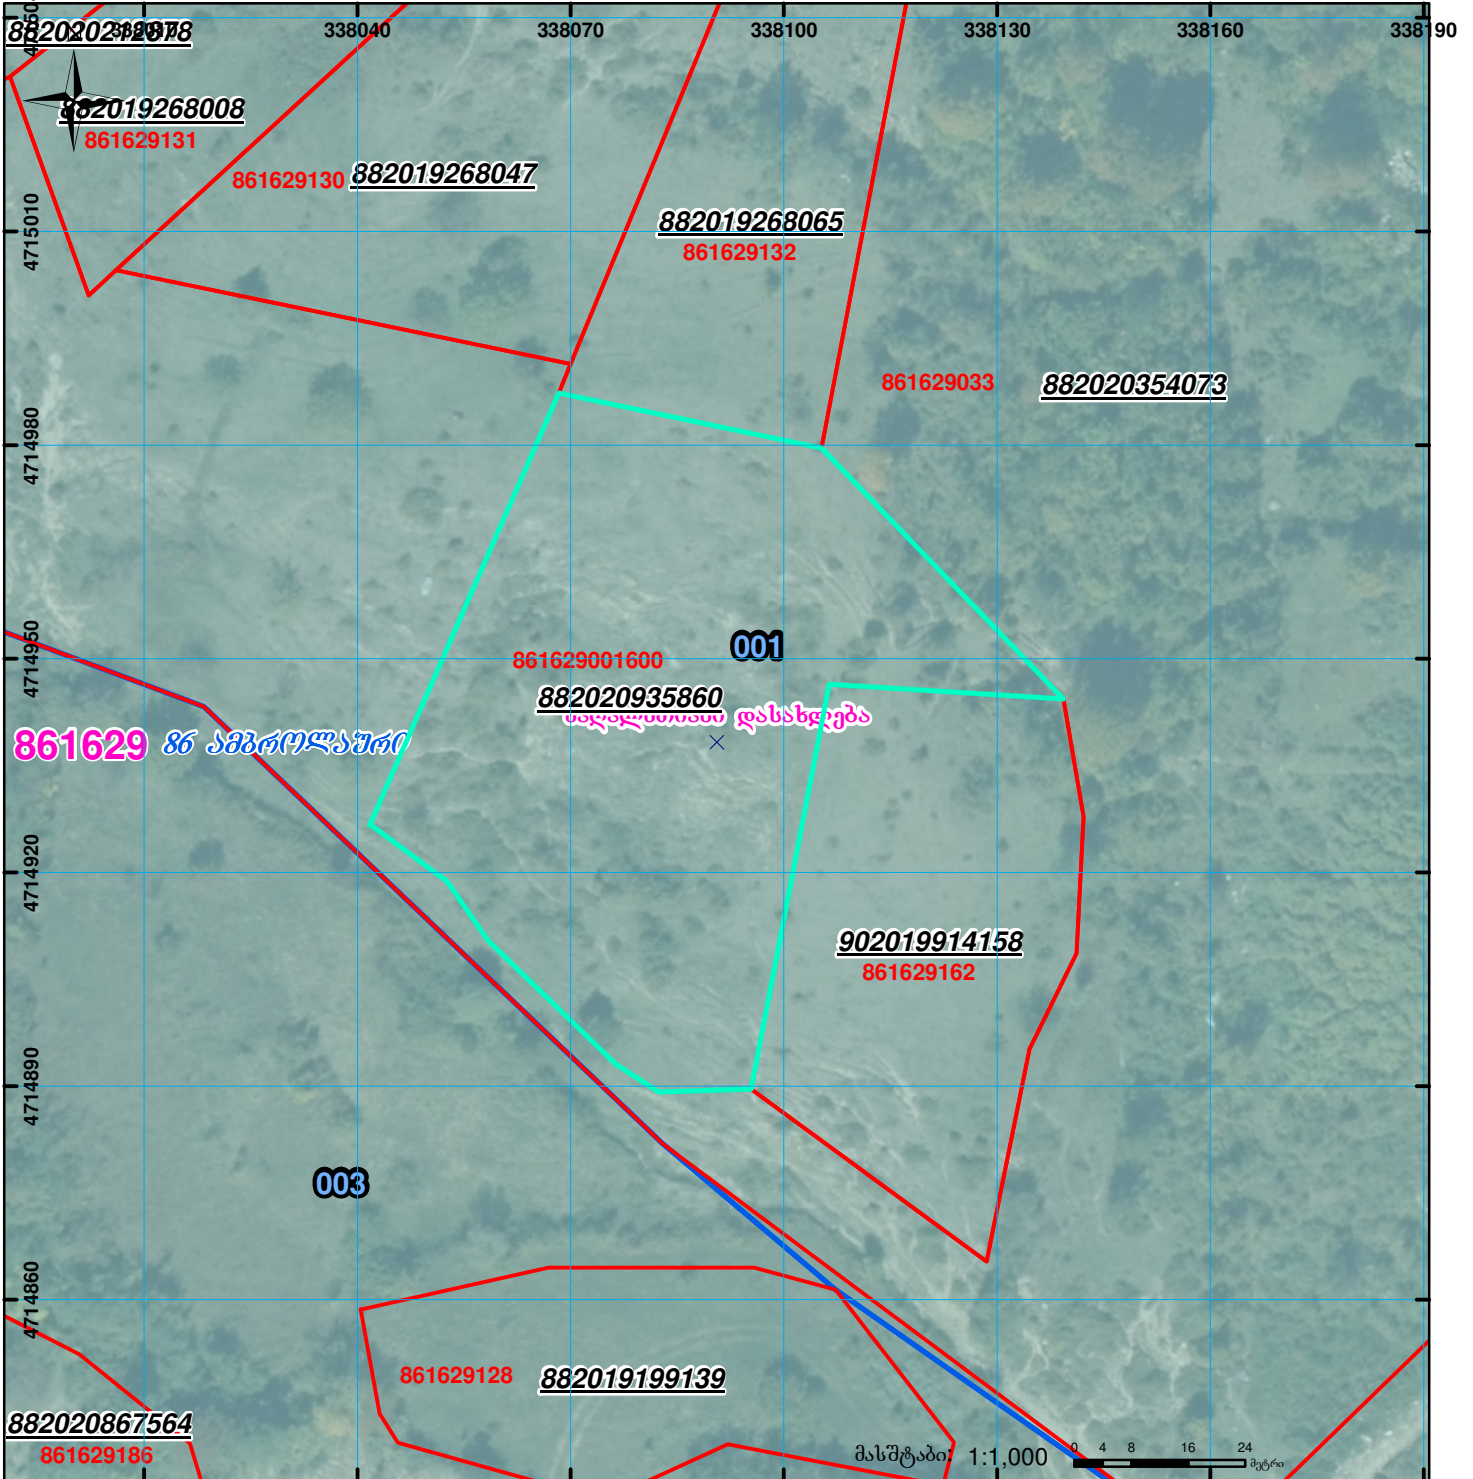

	შენიშვნა-ნაგებობა, პირობითი ნომერი/სართულიანობა		ვალდებულება		სარეგისტრაციოდ წარმოდგენილი ნაკვეთი
	მიწის ნაკვეთის საკადასტრო საზღვარი		მშენებარე ნაგებობა		საზობრივი ნაგებობა

UTM (საერთაშორისო) სისტემის კოორდ. 00°0' 0.00'