



საკადასტრო გეგმა

საქართველოს ეროვნული სააგენტო

საკადასტრო კოდი:

74.02.13.909

ნაკვეთის დანიშნულება:

სასოფლო-სამეურნეო

განცხადების ნომერი:


882022513194

ფართობი:

828 კვ.მ (WGS 84 / UTM zone 38N)

მომზადების თარიღი:

20/07/2022

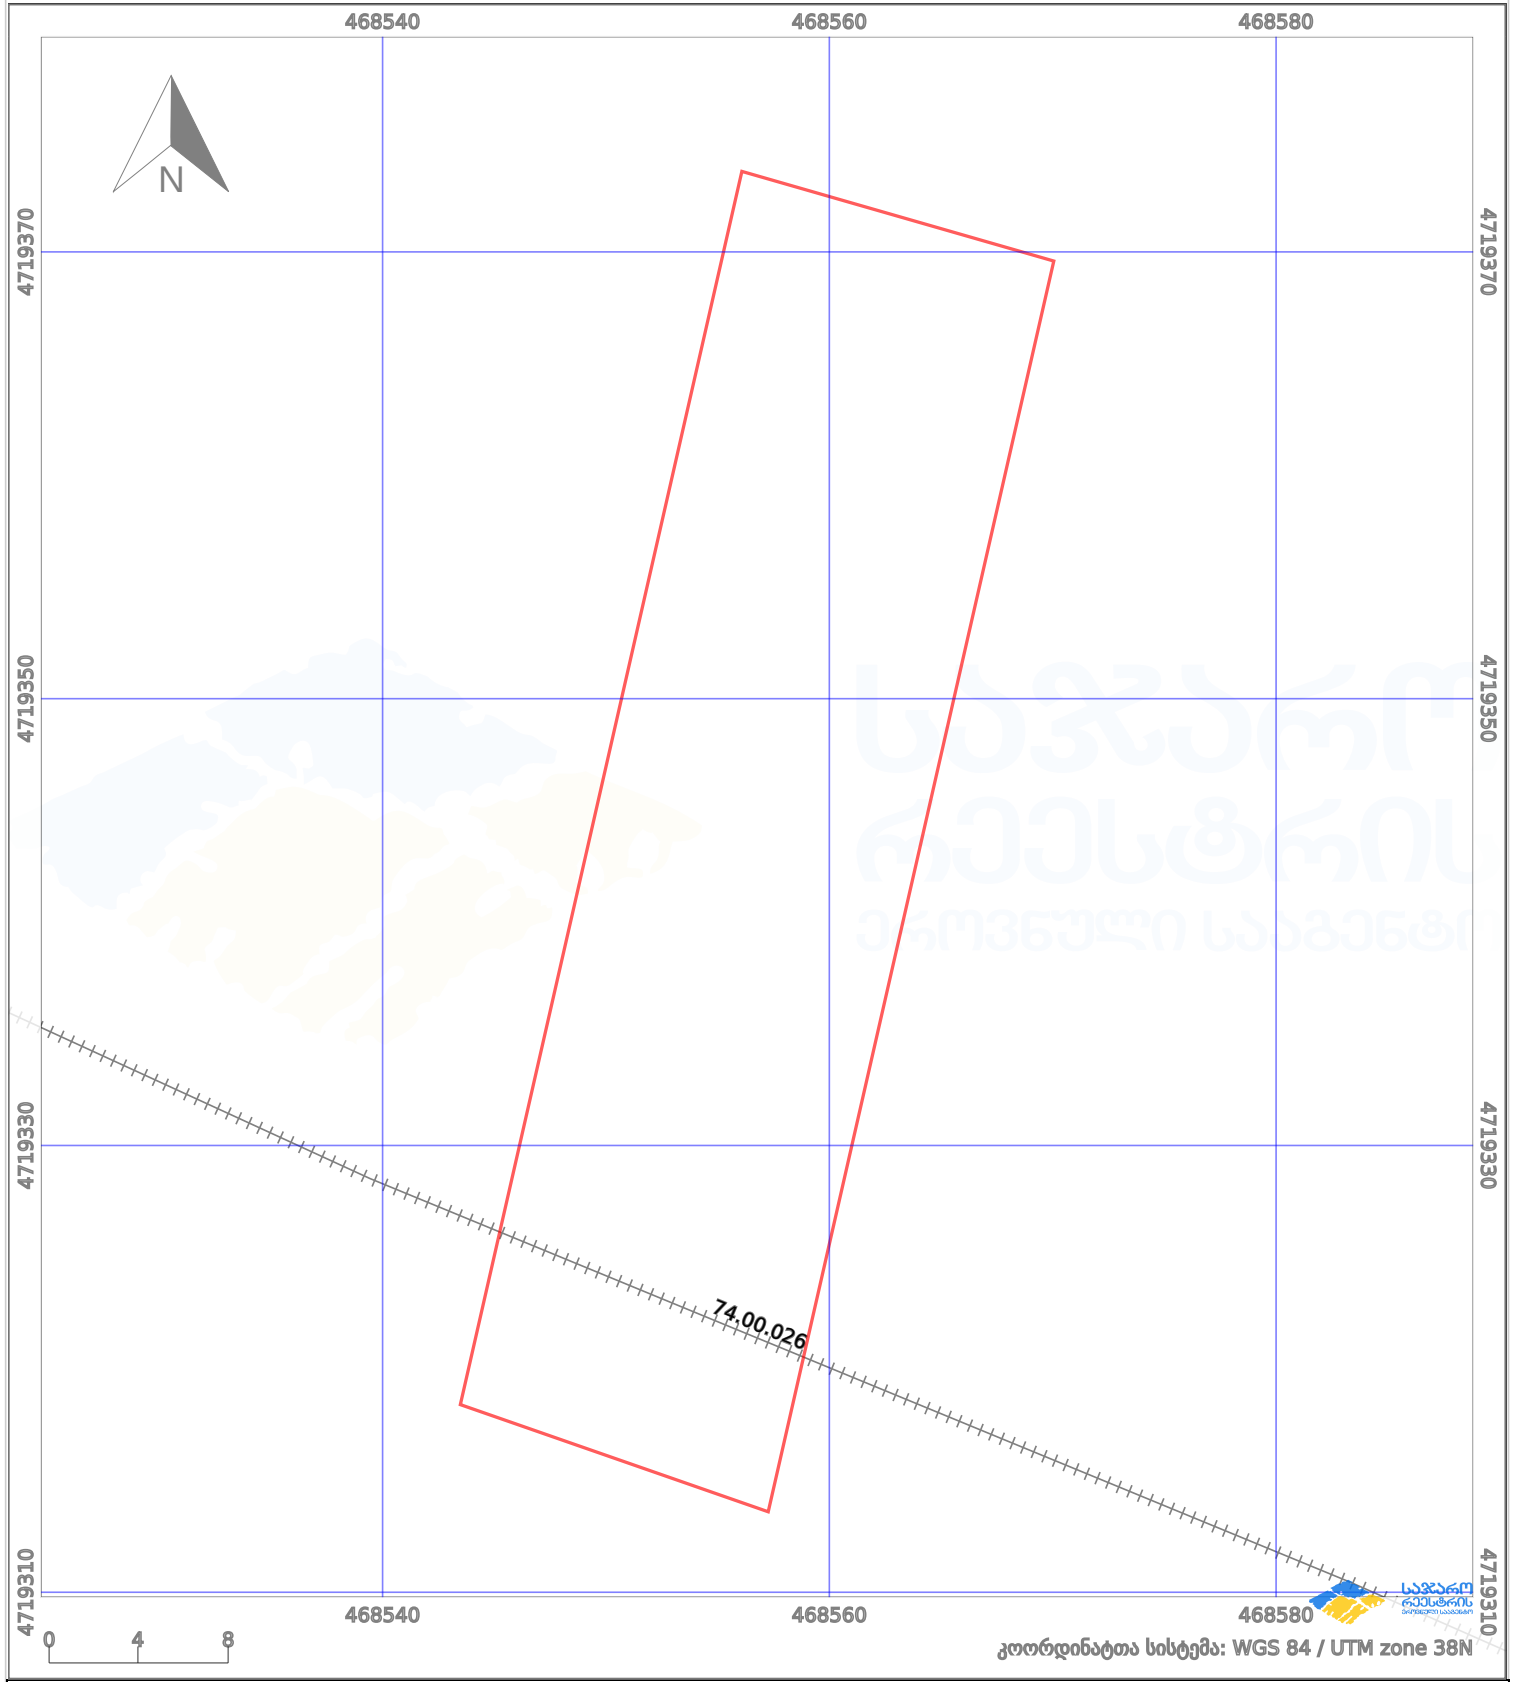

პირობითი აღნიშვნები:

- | | | | | | | | |
|--|--------------------|--|--------------------|--|--------------------|--|----------------|
| | ნაკვეთის საზღვარი | | მშენებარე ნაკებობა | | აშენებული ნაკებობა | | ქარსაფარი ზოლი |
| | სამობრივი ნაკებობა | | ტყის ფონდი | | ვალდებულება | | |