




ბლოკის გეგმა

საჯარო რეესტრის ეროვნული სააგენტო

ბლოკის საკადასტრო კოდი: **84.18.38.100**

მომზადების თარიღი: **24/09/2018**

განცხადების ნომერი: **892018690039**

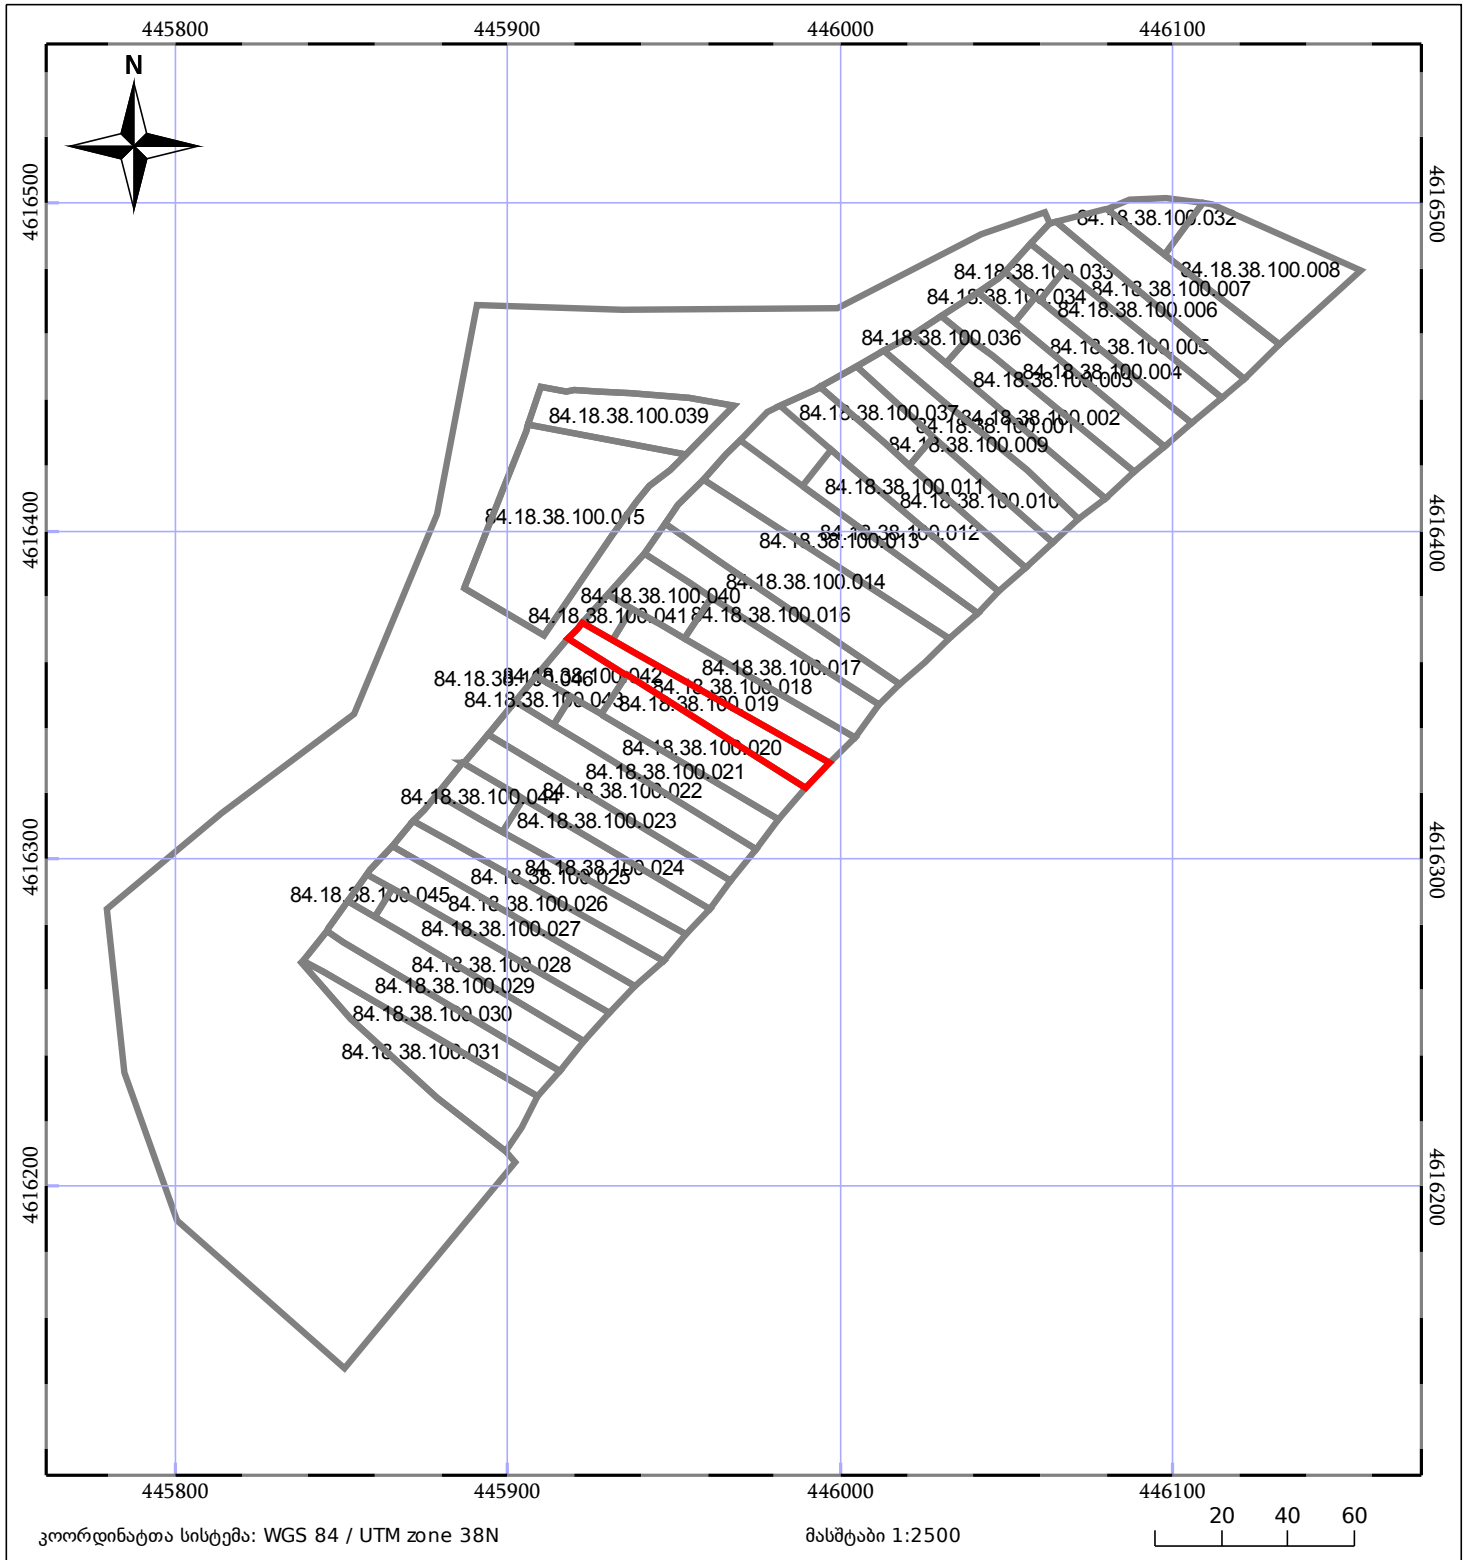

მშენებარე ნაგებობა	მენობა/ნაგებობა
ნაკვეთის საკადასტრო საზღვარი	ბლოკის საკადასტრო ფენა