



საკადასტრო გეგმა

საჯარო რეესტრის ეროვნული
სააგენტო

საკადასტრო კოდი: **01.14.02.011.038**

განცხადების ნომერი: **882021386205**


მომზადების თარიღი: **14/07/2021**

ნაკვეთის დანიშნულება:

ფართობი:

არასასოფლო საშენობო

4852 კვ.მ (WGS 84 / UTM zone 38N)

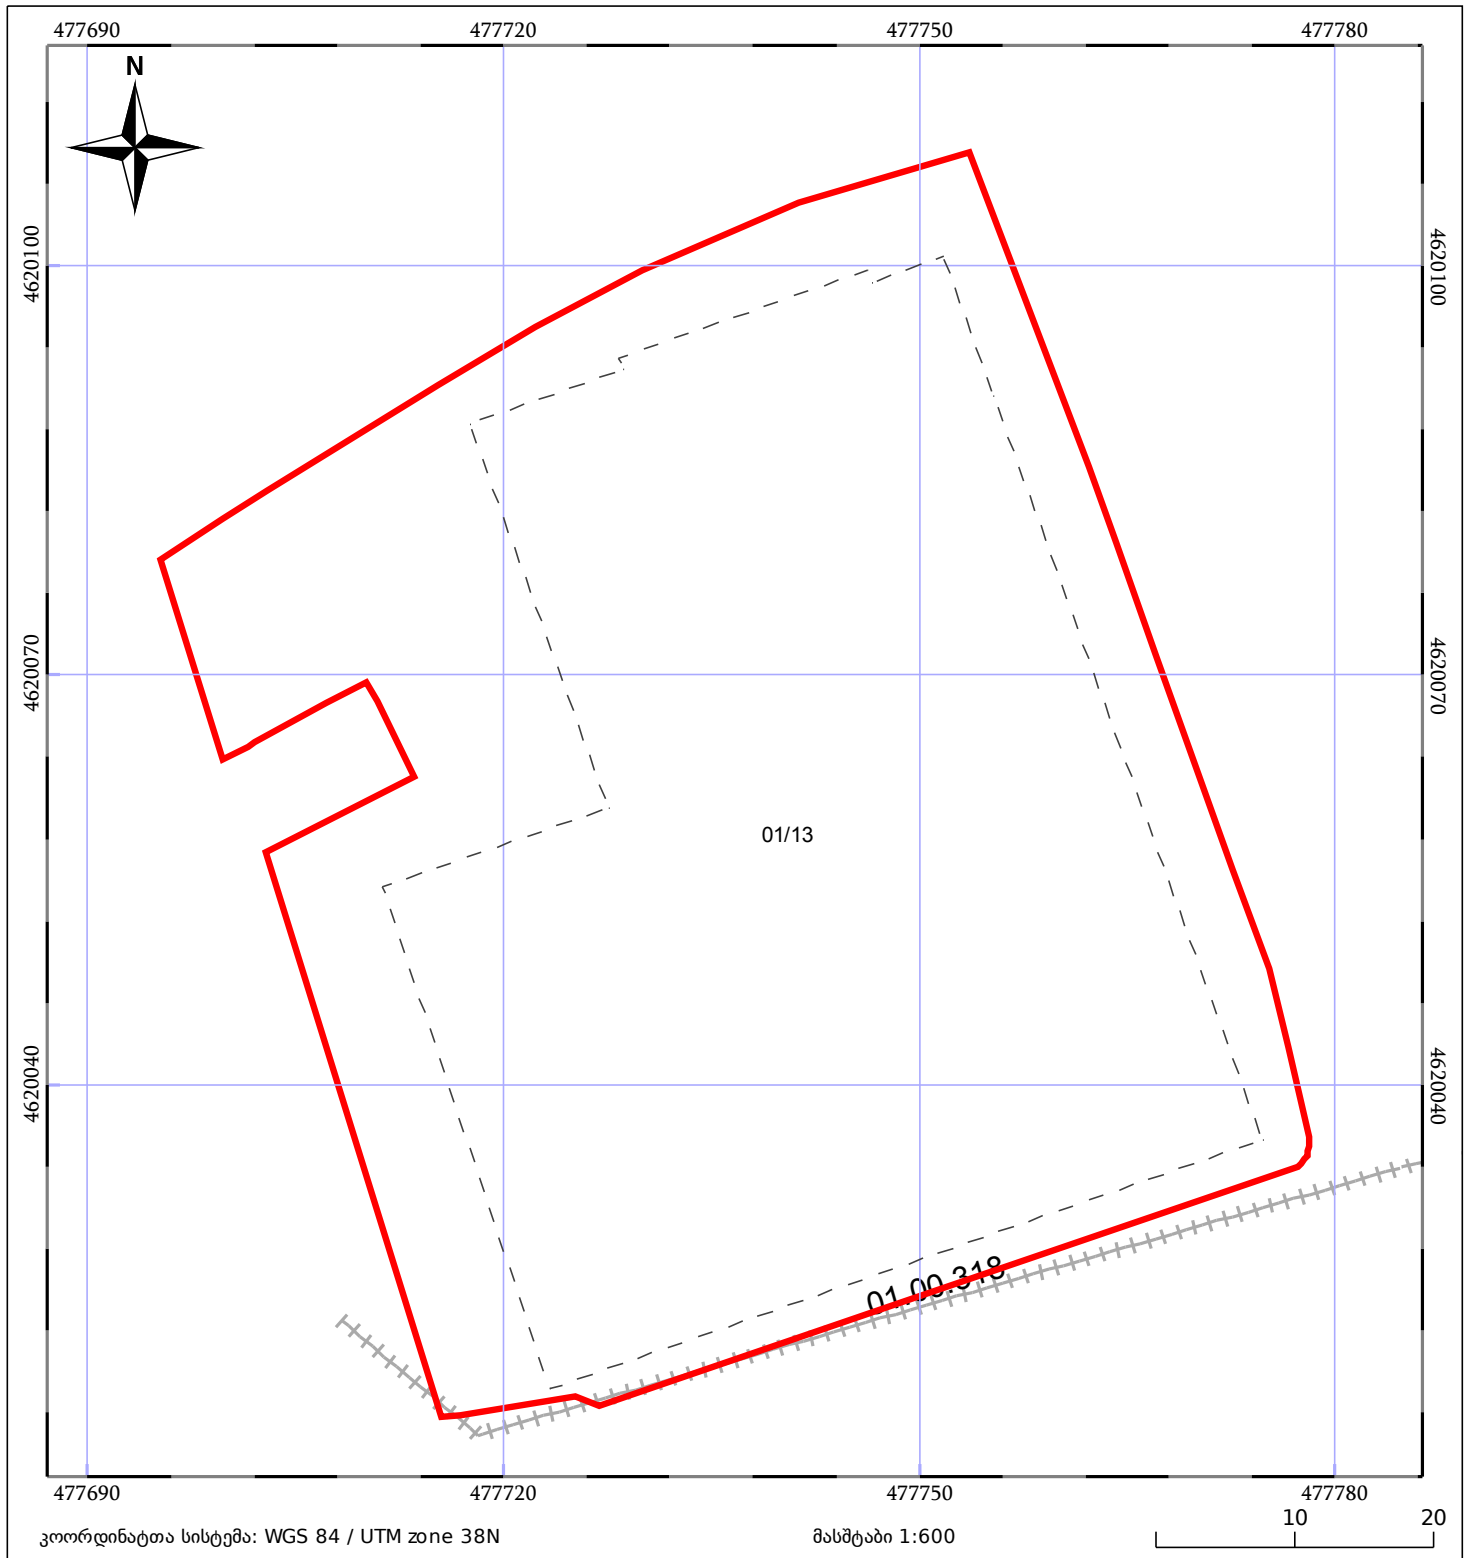

05/25	მშენებარე ნაგებობა		ნაკვეთის საკადასტრო საზღვარი	05/25	შენობა/ნაგებობა
	საზოგადოებრივი ნაგებობა		ტყის ფონდი		ვალდებულება