



# საკადასტრო გეგმა

საქართველოს რეესტრის ეროვნული სააგენტო

საკადასტრო კოდი:

**05.24.08.139**

ნაკვეთის დანიშნულება:

არასასოფლო სამეურნეო

განცხადების ნომერი:

**882025561286**


ფართობი:

**3047 კვ.მ (WGS 84 / UTM zone 38N)**

**3044 კვ.მ (WGS 84 / UTM zone 37N)**

მომზადების თარიღი:

**22/05/2025**

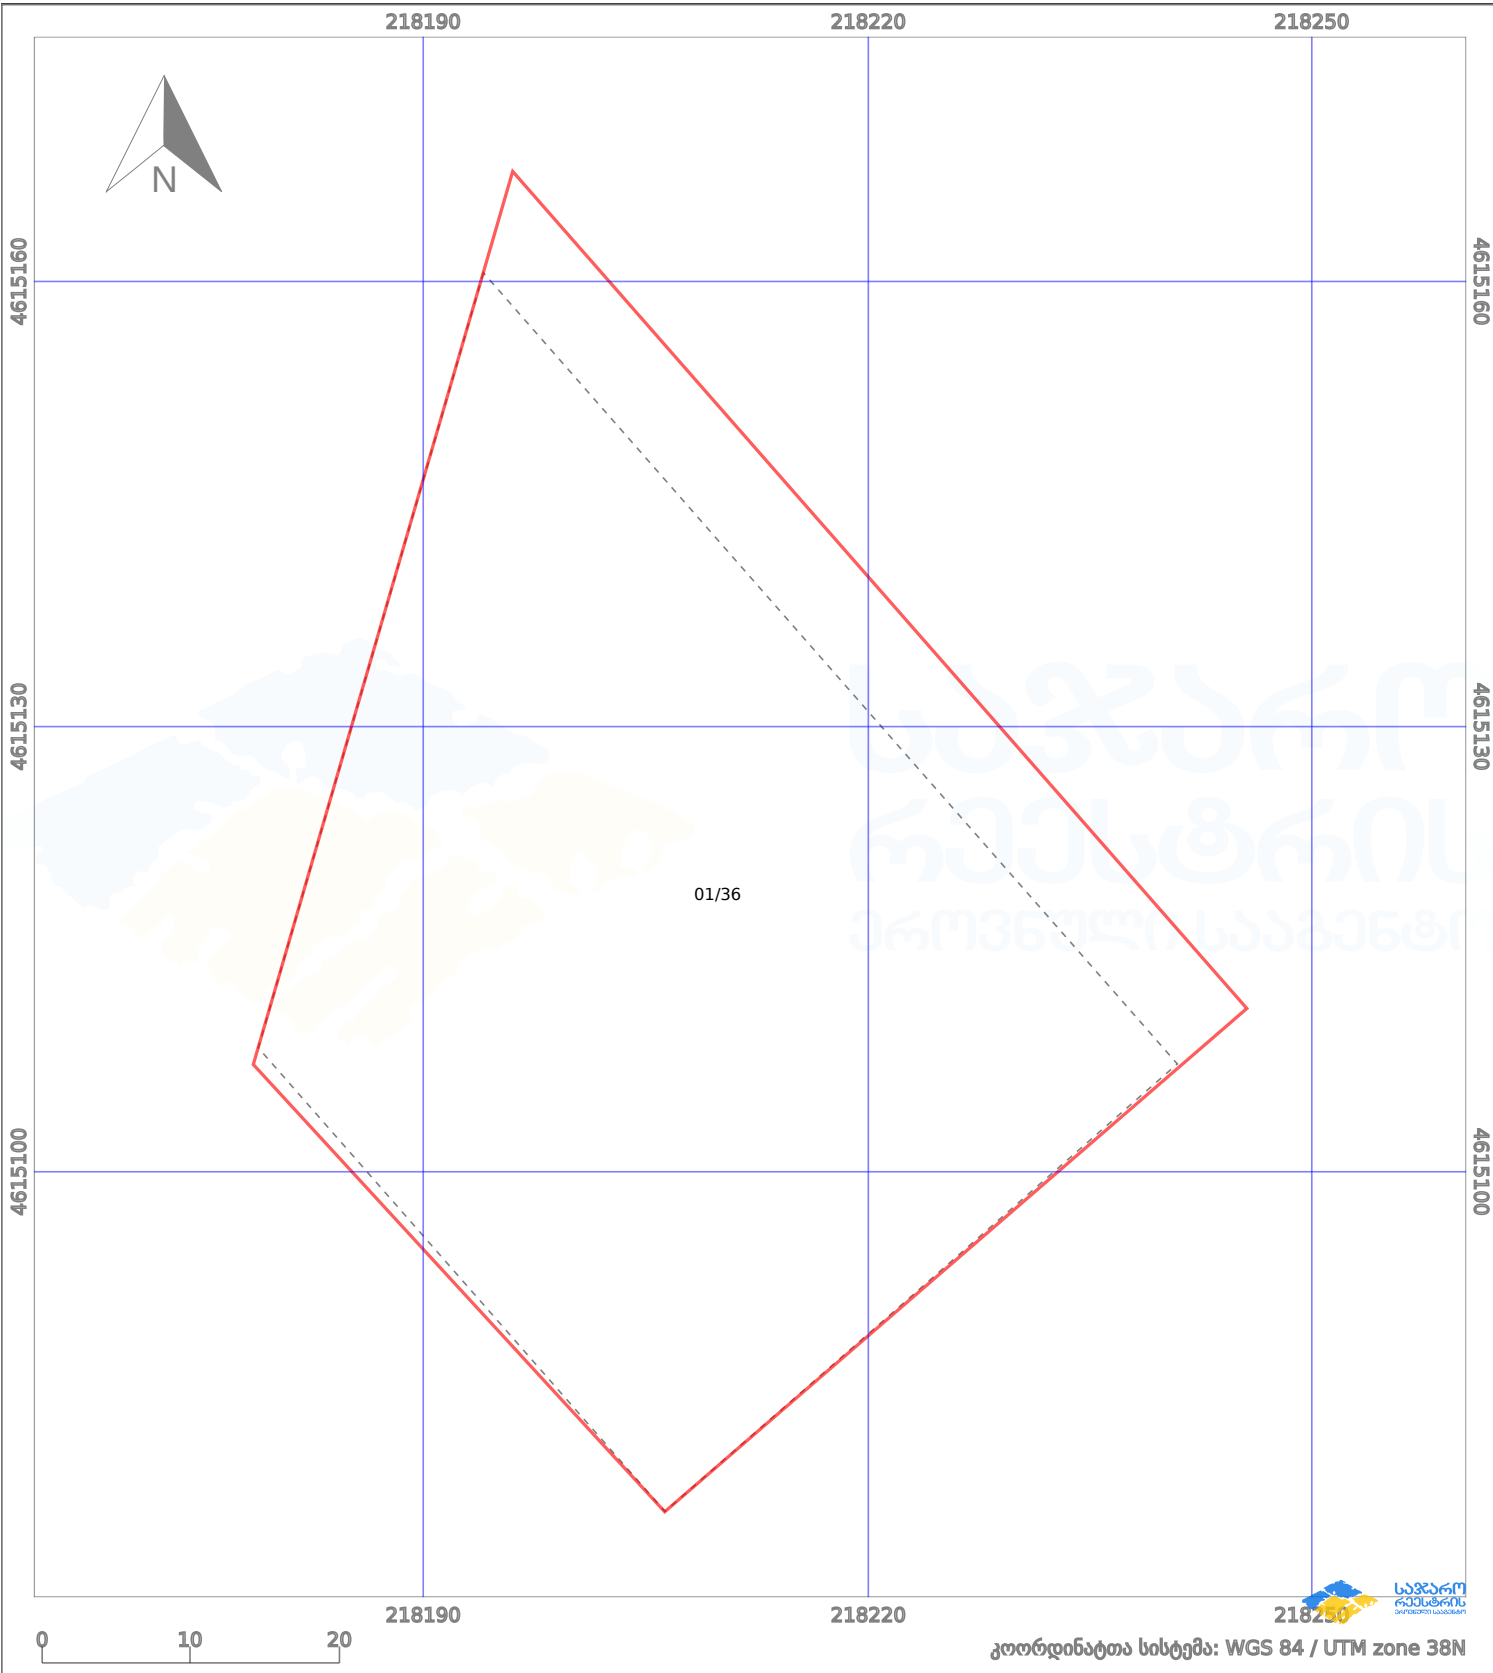

პირობითი აღნიშვნები:

- |  |                    |  |                    |  |      |                    |  |                     |
|--|--------------------|--|--------------------|--|------|--------------------|--|---------------------|
|  | ნაკვეთის საზღვარი  |  | მშენებარე ნაგებობა |  | 02/4 | ამენებული ნაგებობა |  | მინისქვეშა ნაგებობა |
|  | საზღვრივი ნაგებობა |  | ტყის ფონდი         |  |      | ვალდებულება        |  | ქარსაფარი ბოლი      |