




საქართველოს იუსტიციის სამინისტრო
საჯარო რეგისტრის ეროვნული სააგენტო

საკადასტრო გეგმა

საჯარო რეგისტრის
ეროვნული სააგენტო

მიწის ნაკვეთის საკადასტრო კოდი: 01.17.02.059.085
განცხადების რეგისტრაციის ნომერი 882013449698
მიწის ნაკვეთის ფართობი: 600 კვ.მ.
დანიშნულება: არასასოფლო-სამეურნეო
მომზადების თარიღი 26.09.13

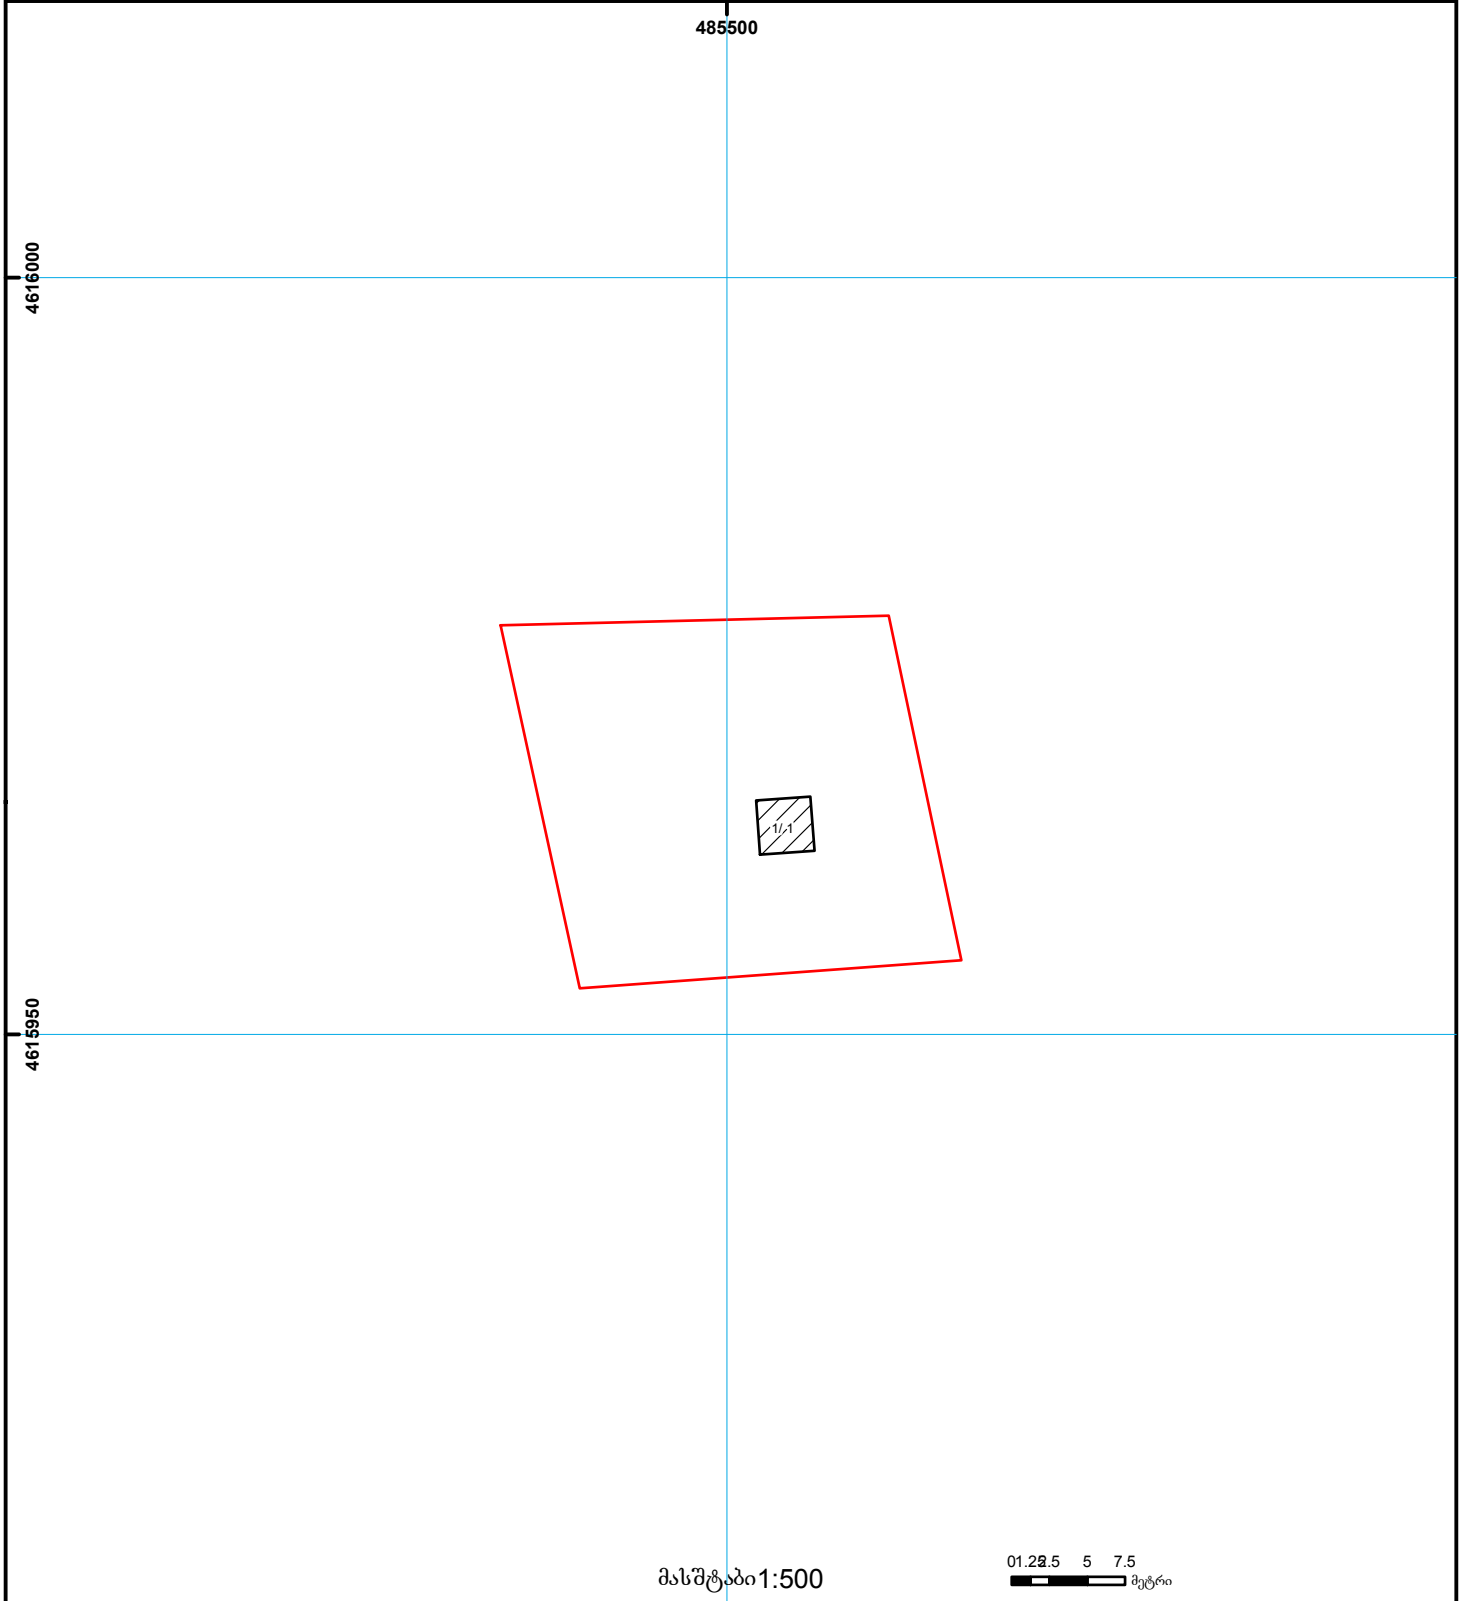

- | | | | | | | |
|--|--|--|--------------------|--|---------------------|------------------------------------|
| | შენიშნა-ნაგებობა, პირობითი ნომერი/სართულიანობა | | ვალდებულება | | საზოხრევი ნაგებობა | UTM (საერთაშორისო) სისტემის კოორდ. |
| | მიწის ნაკვეთის საკადასტრო საზღვარი | | მშენებარე ნაგებობა | | მიწისქვეშა ნაგებობა | |