




საქართველოს იუსტიციის სამინისტრო  
საჯარო რეესტრის ეროვნული სააგენტო  
საკადასტრო გეგმა

მიწის ნაკვეთის საკადასტრო კოდი: 74 06 11 571  
 განცხადების რეგისტრაციის ნომერი: 892012127620  
 მიწის ნაკვეთის ფართობი: 3000 კვ.მ.  
 დანიშნულება: სასოფლო-სამეურნეო  
 კატეგორია:  
 მომზადების თარიღი: 03.12.12

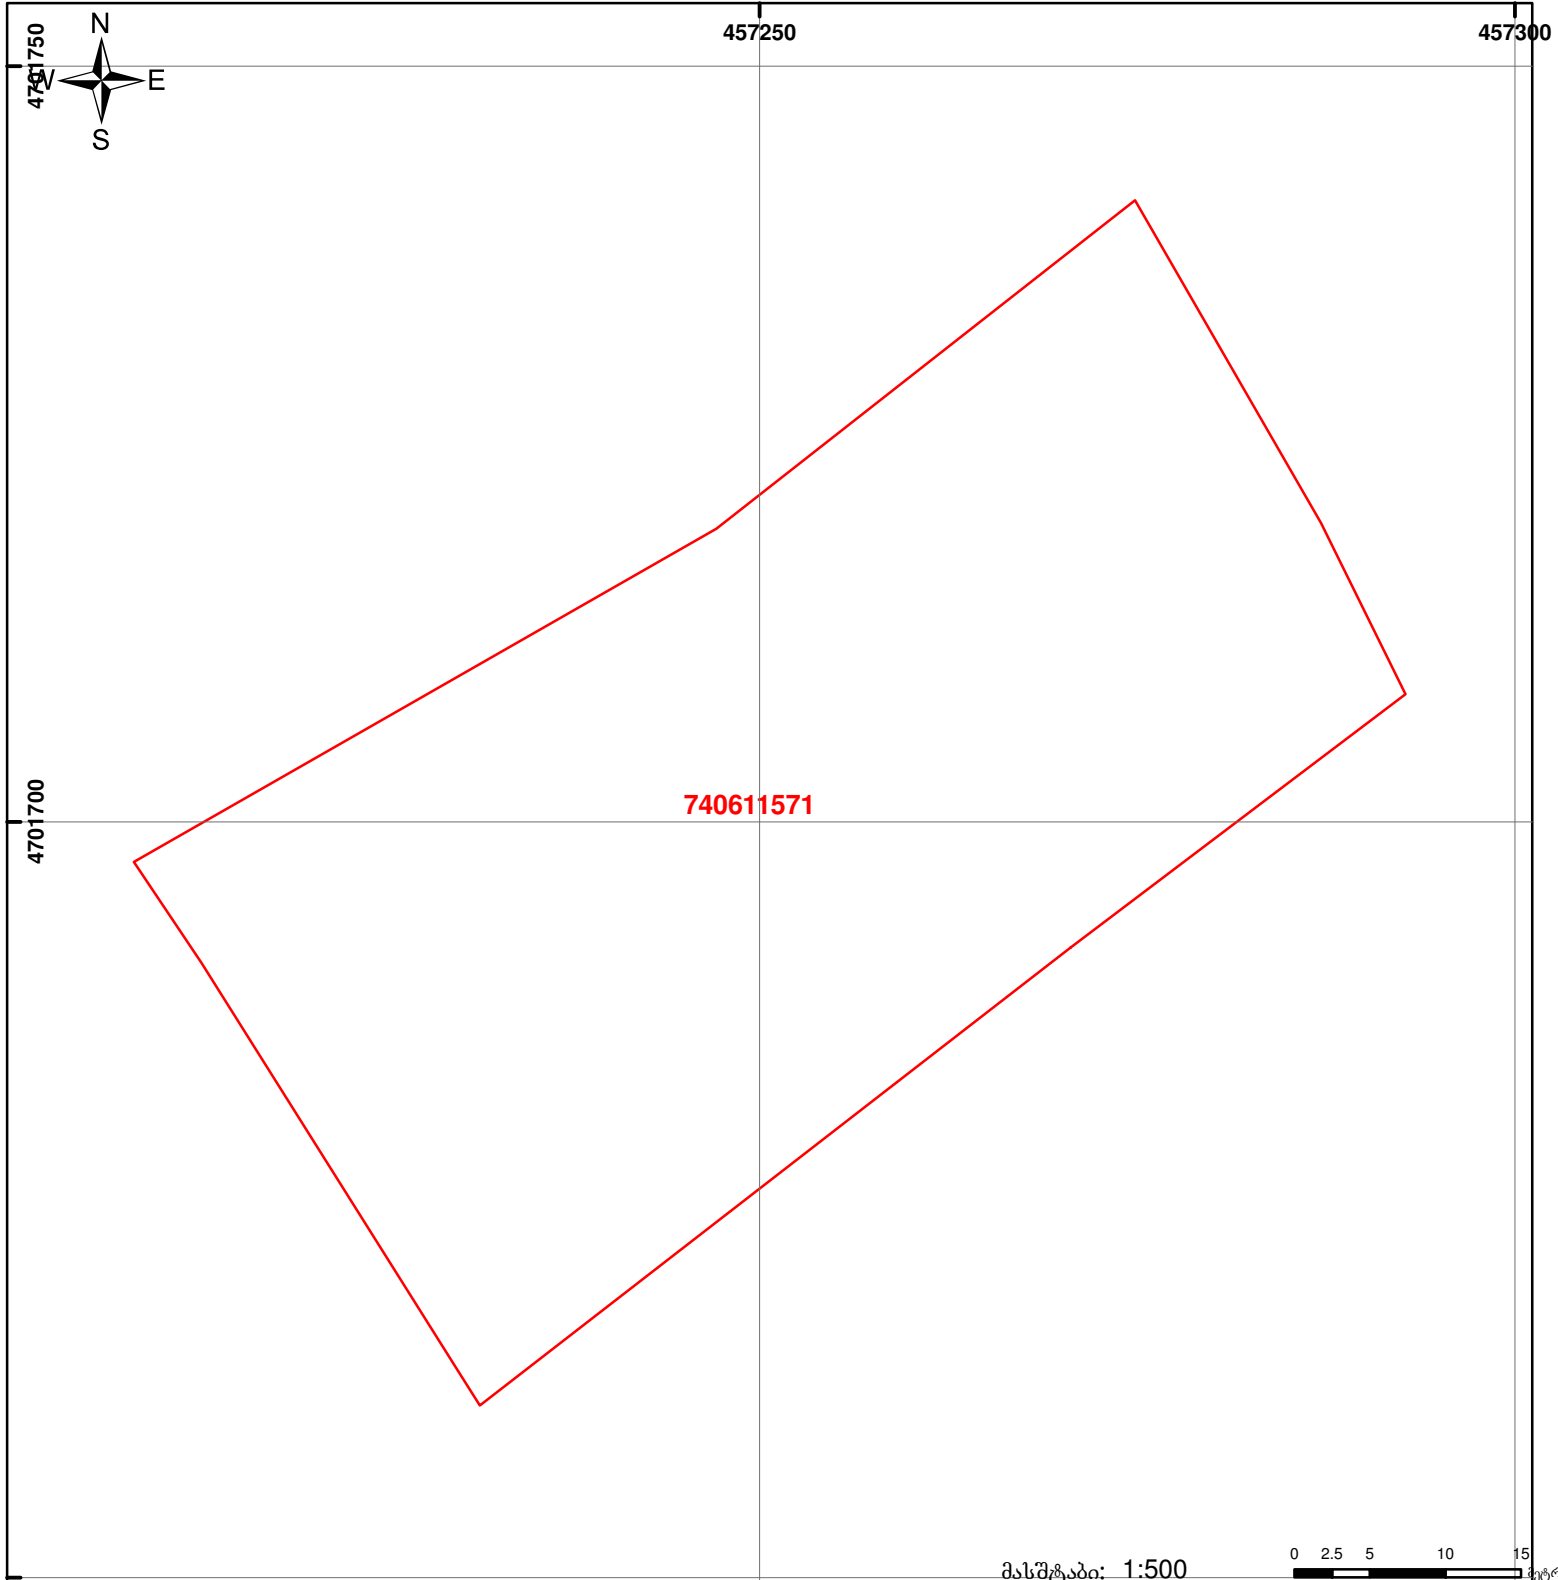

	შენიშვნა-ნაგებობა, პირობითი ნომერი/სართულიანობა		ვალდებულება		საზობრივი ნაგებობა
	მიწის ნაკვეთის საკადასტრო საზღვარი		მშენებარე ნაგებობა		

0 2.5 5 10 15 მეტრი  
 მასშტაბი: 1:500  
 UTM (საერთაშორისო) სისტემის კოორდ.