



საკადასტრო გეგმა

საჯარო რეესტრის ეროვნული
სააგენტო

საკადასტრო კოდი: **01.19.23.009.157**

ნაკვეთის დანიშნულება:


არასასოფლო საშენობო

განცხადების ნომერი: **882021324388**

ფართობი:

1684 კვ.მ (WGS 84 / UTM zone 38N)

მომზადების თარიღი: **23/04/2021**

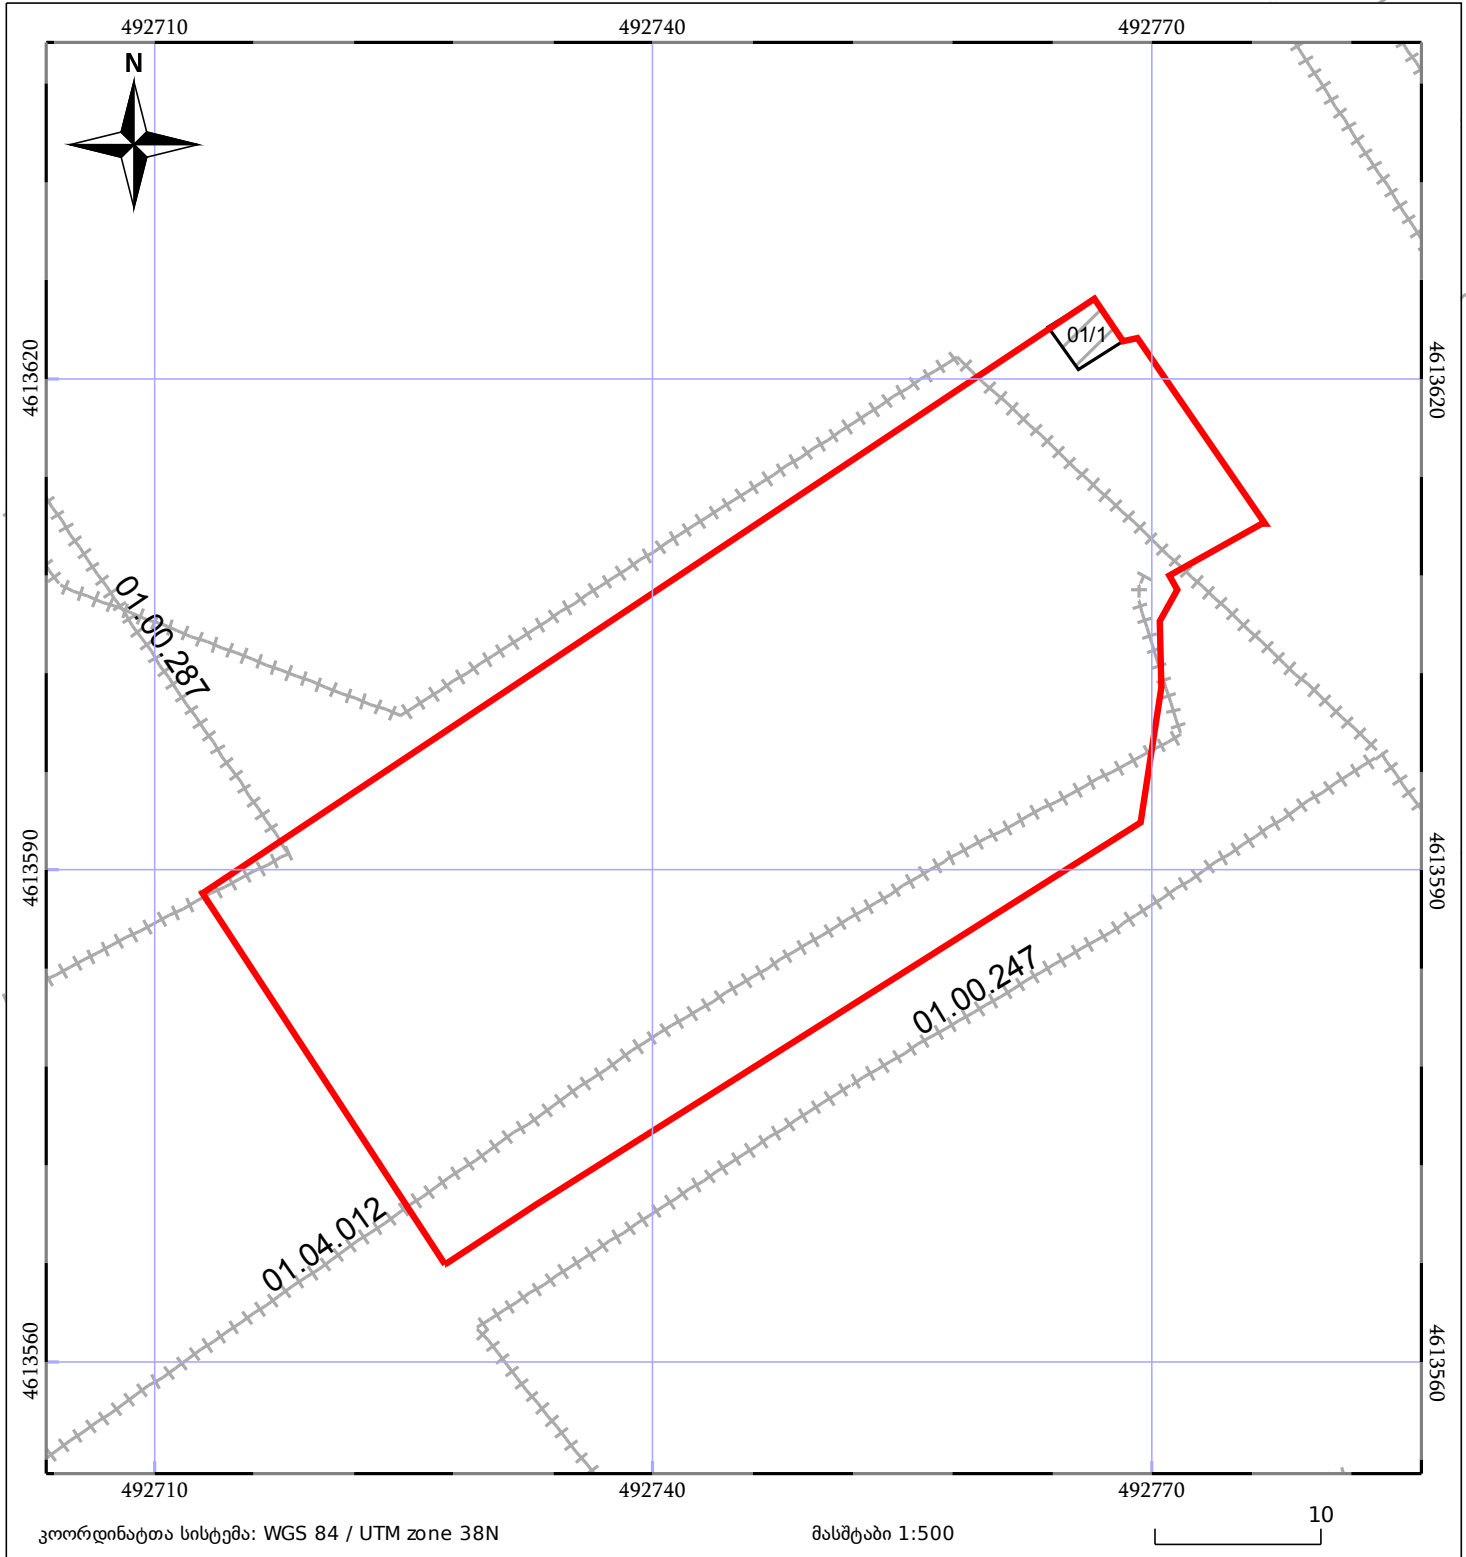

05/25	შენიშნული ნაგებობა		ნაკვეთის საკადასტრო საზღვარი	05/25	შენიშნული ნაგებობა
	საზღვრული ნაგებობა		ტყის ფონდი		ვალდებულება