


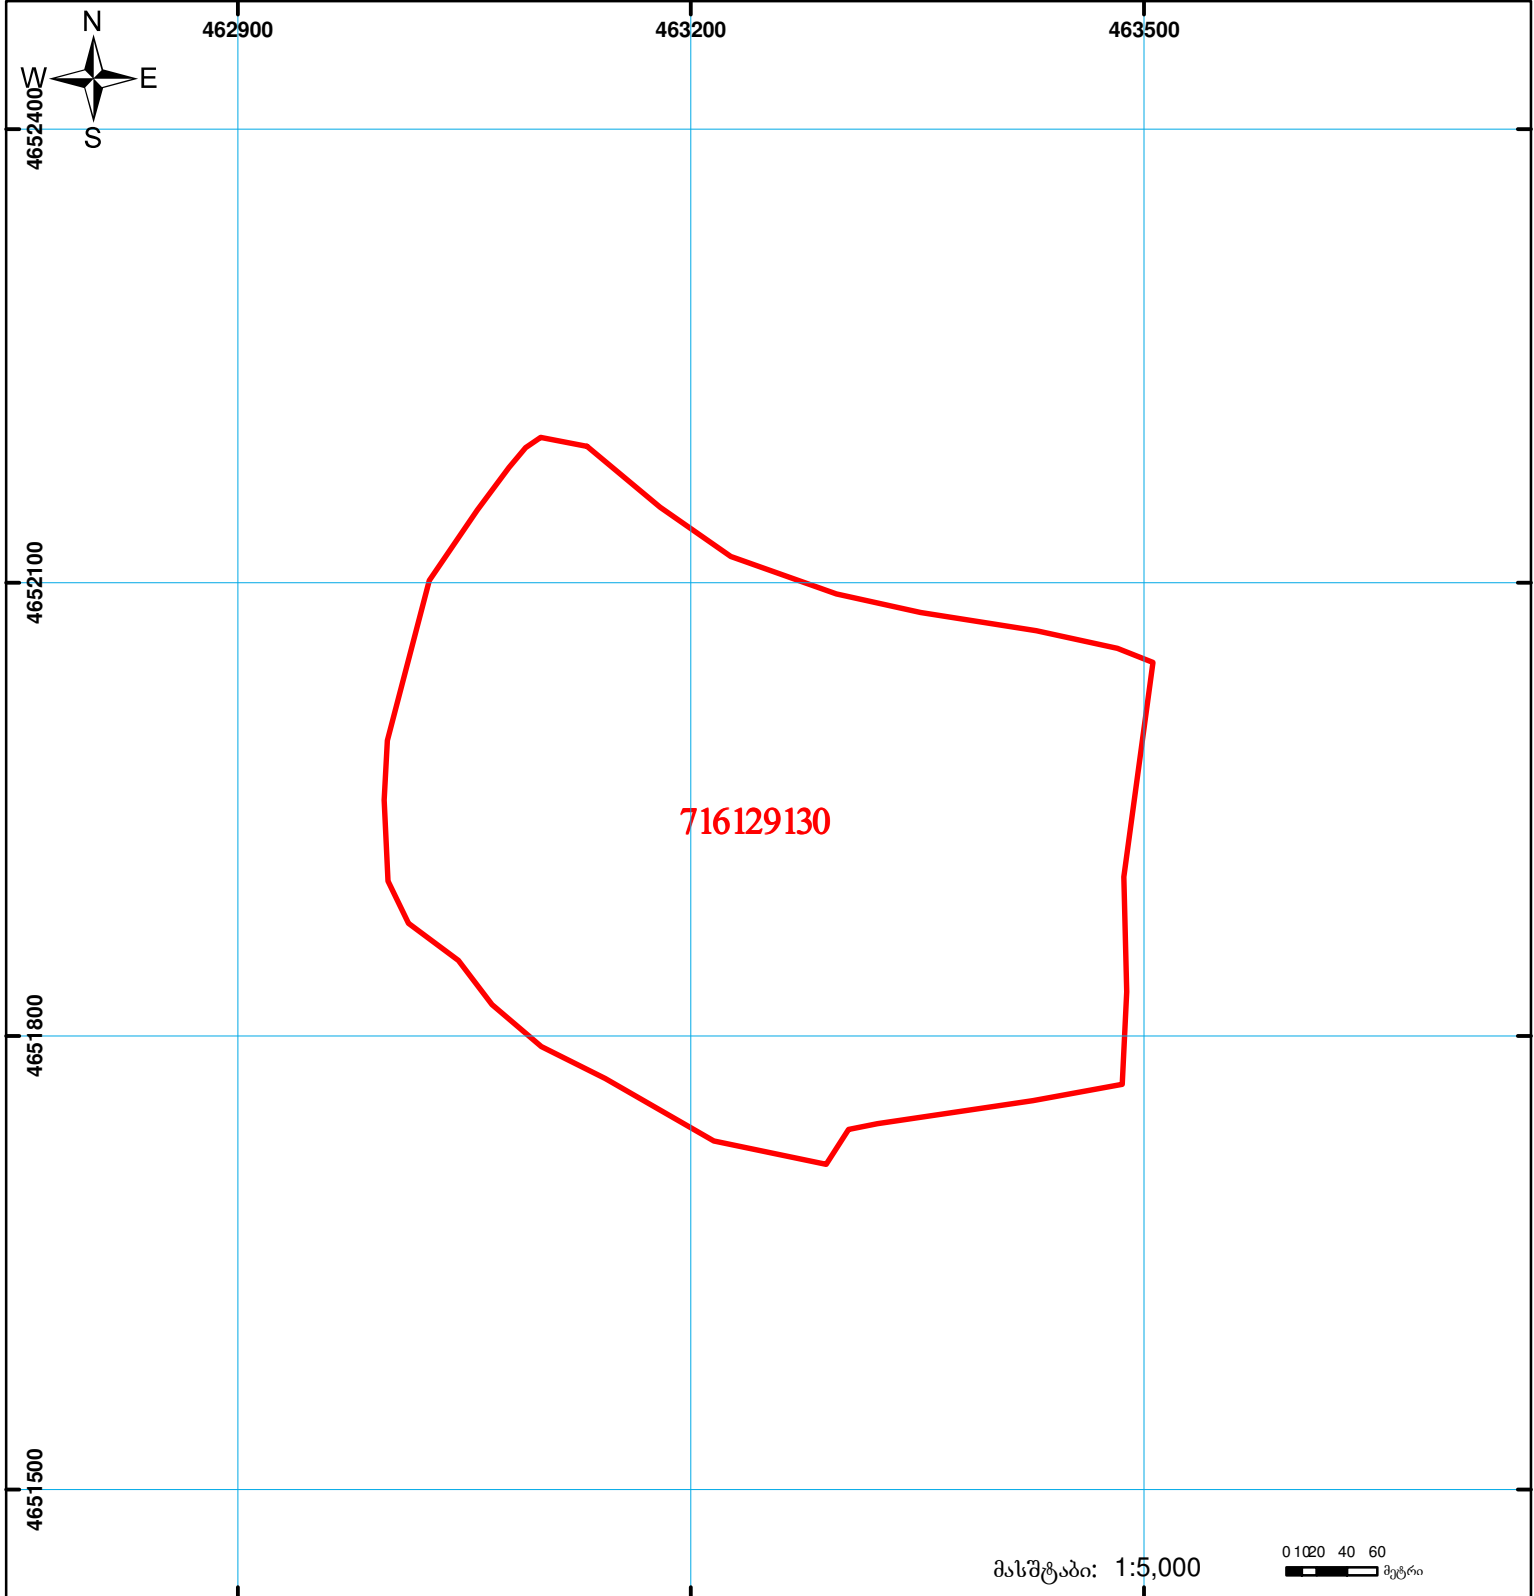

საქართველოს იუსტიციის სამინისტრო  
საჯარო რეგისტრის ეროვნული სააგენტო  
საკადასტრო გეგმა

მიწის ნაკვეთის საკადასტრო კოდი: 71 61 29 130  
ბანცხალების რეგისტრაციის ნომერი: 882011121786  
მიწის ნაკვეთის ფართობი: 169000 კვ.მ.  
დანიშნულება: სასოფლო-სამეურნეო  
კატეგორია:

მომზადების თარიღი: 12.04.11



	შენიშნული ნაკვეთი, პირობითი ნომერი/სართულიანობა		ვალდებულება		საზოგადოებრივი ნაკვეთი
	მიწის ნაკვეთის საკადასტრო საზღვარი		მშენებარე ნაკვეთი		

0 10 20 40 60 მეტრი

მასშტაბი: 1:5,000

0.00  
UTM (საერთაშორისო) სისტემის კოორდ.