




საქართველოს იუსტიციის სამინისტრო  
საჯარო რეგისტრის ეროვნული სააგენტო

საკადასტრო გეგმა

მიწის ნაკვეთის საკადასტრო კოდი: 72 08 25 301  
 ბანცხალების რეგისტრაციის ნომერი: 882015365082  
 მიწის ნაკვეთის ფართობი: 1500 კვ.მ.  
 დანიშნულება: სასოფლო-სამეურნეო  
 კატეგორია:  
 მომზადების თარიღი: 01.07.15

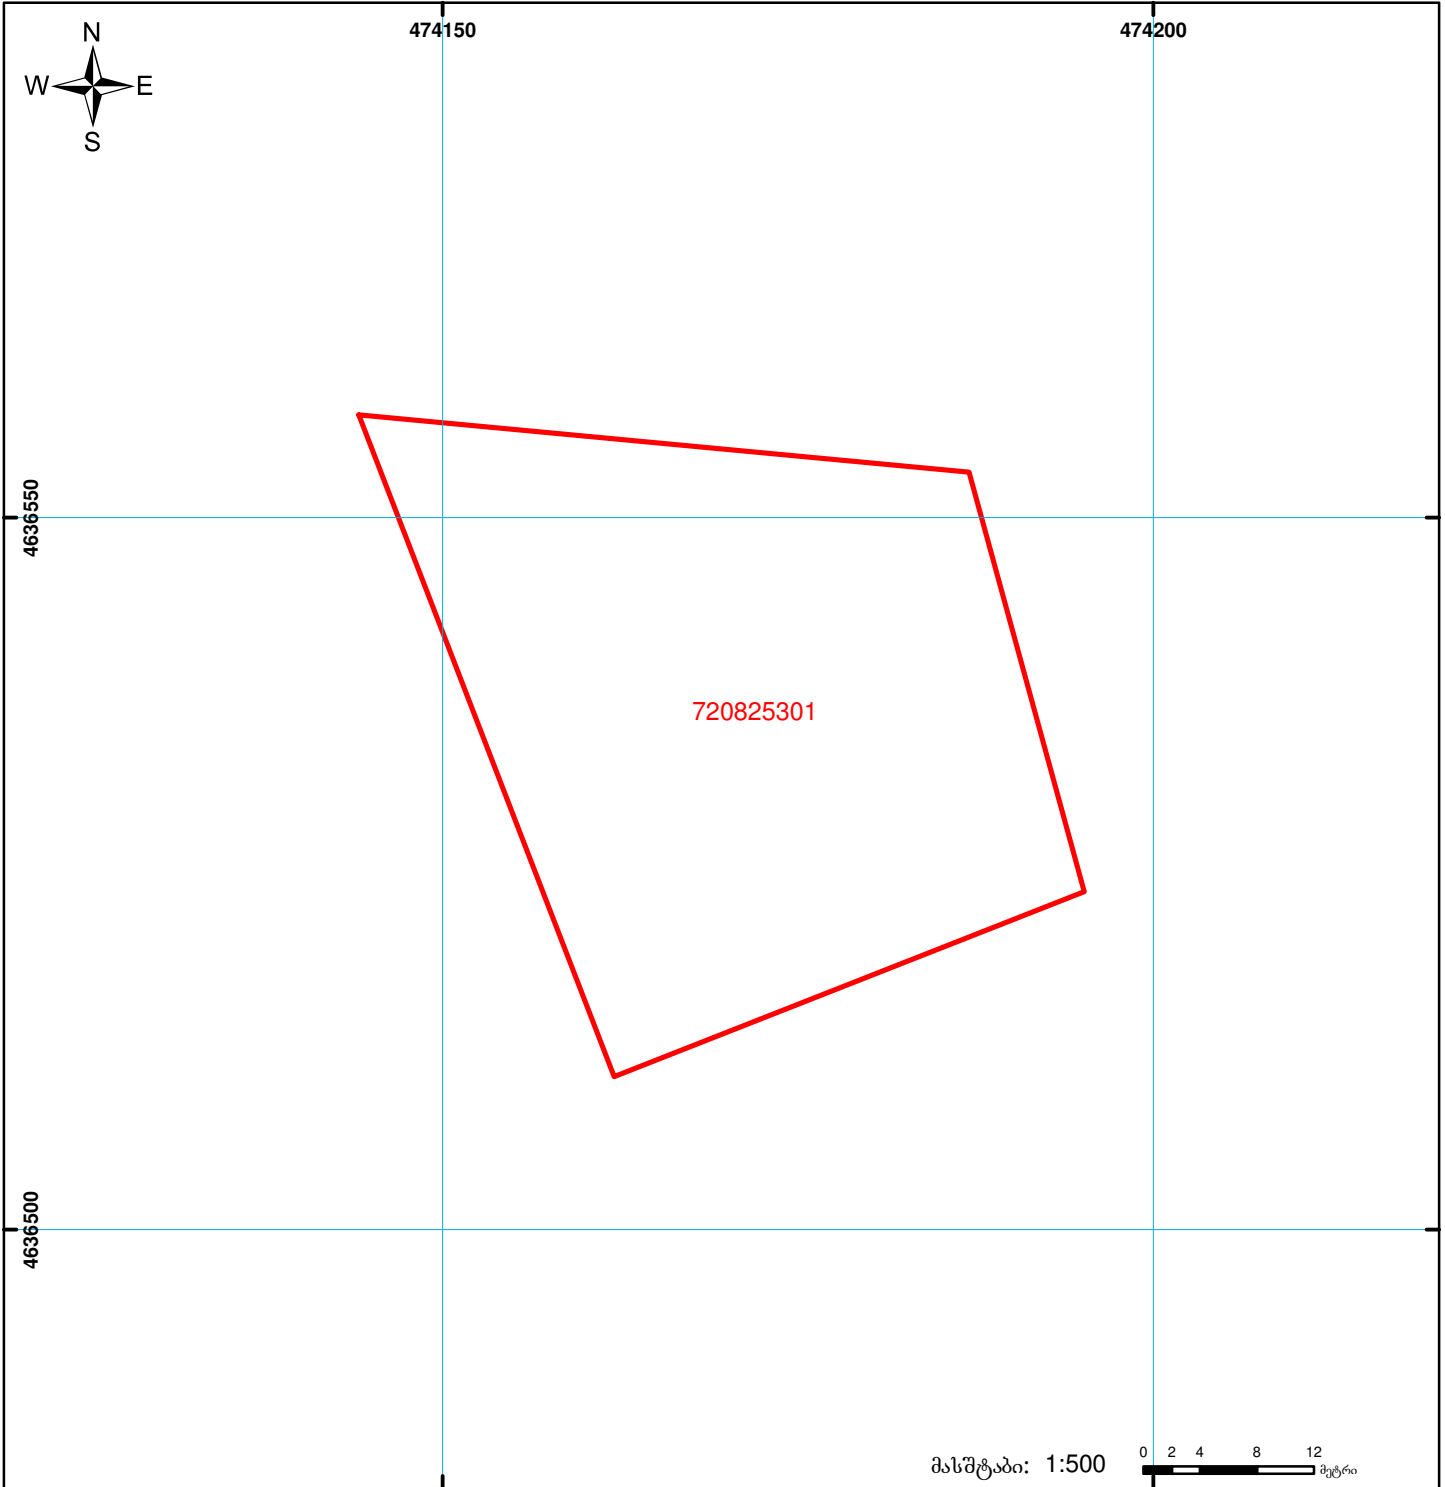

	შენიშვნა-ნაგებობა, პირობითი ნომერი/სართულიანობა		კალდეზულება		ხაზობრივი ნაგებობა
	მიწის ნაკვეთის საკადასტრო საზღვარი		მშენებარე ნაგებობა		სახელმწიფო ტყის ფონდი