



საკადასტრო გეგმა

საჯარო რეესტრის ეროვნული
სააგენტო

საკადასტრო კოდი: 01.15.07.017.164

ნაკვეთის დანიშნულება:

არასასოფლო სამეურნეო

განცხადების ნომერი: 892024058419


ფართობი:

3773 კვ.მ (WGS 84 / UTM zone 38N)

მომზადების თარიღი: 10/09/2024

ვალდებულების ფართობი:

73 კვ.მ (WGS 84 / UTM zone 38N)

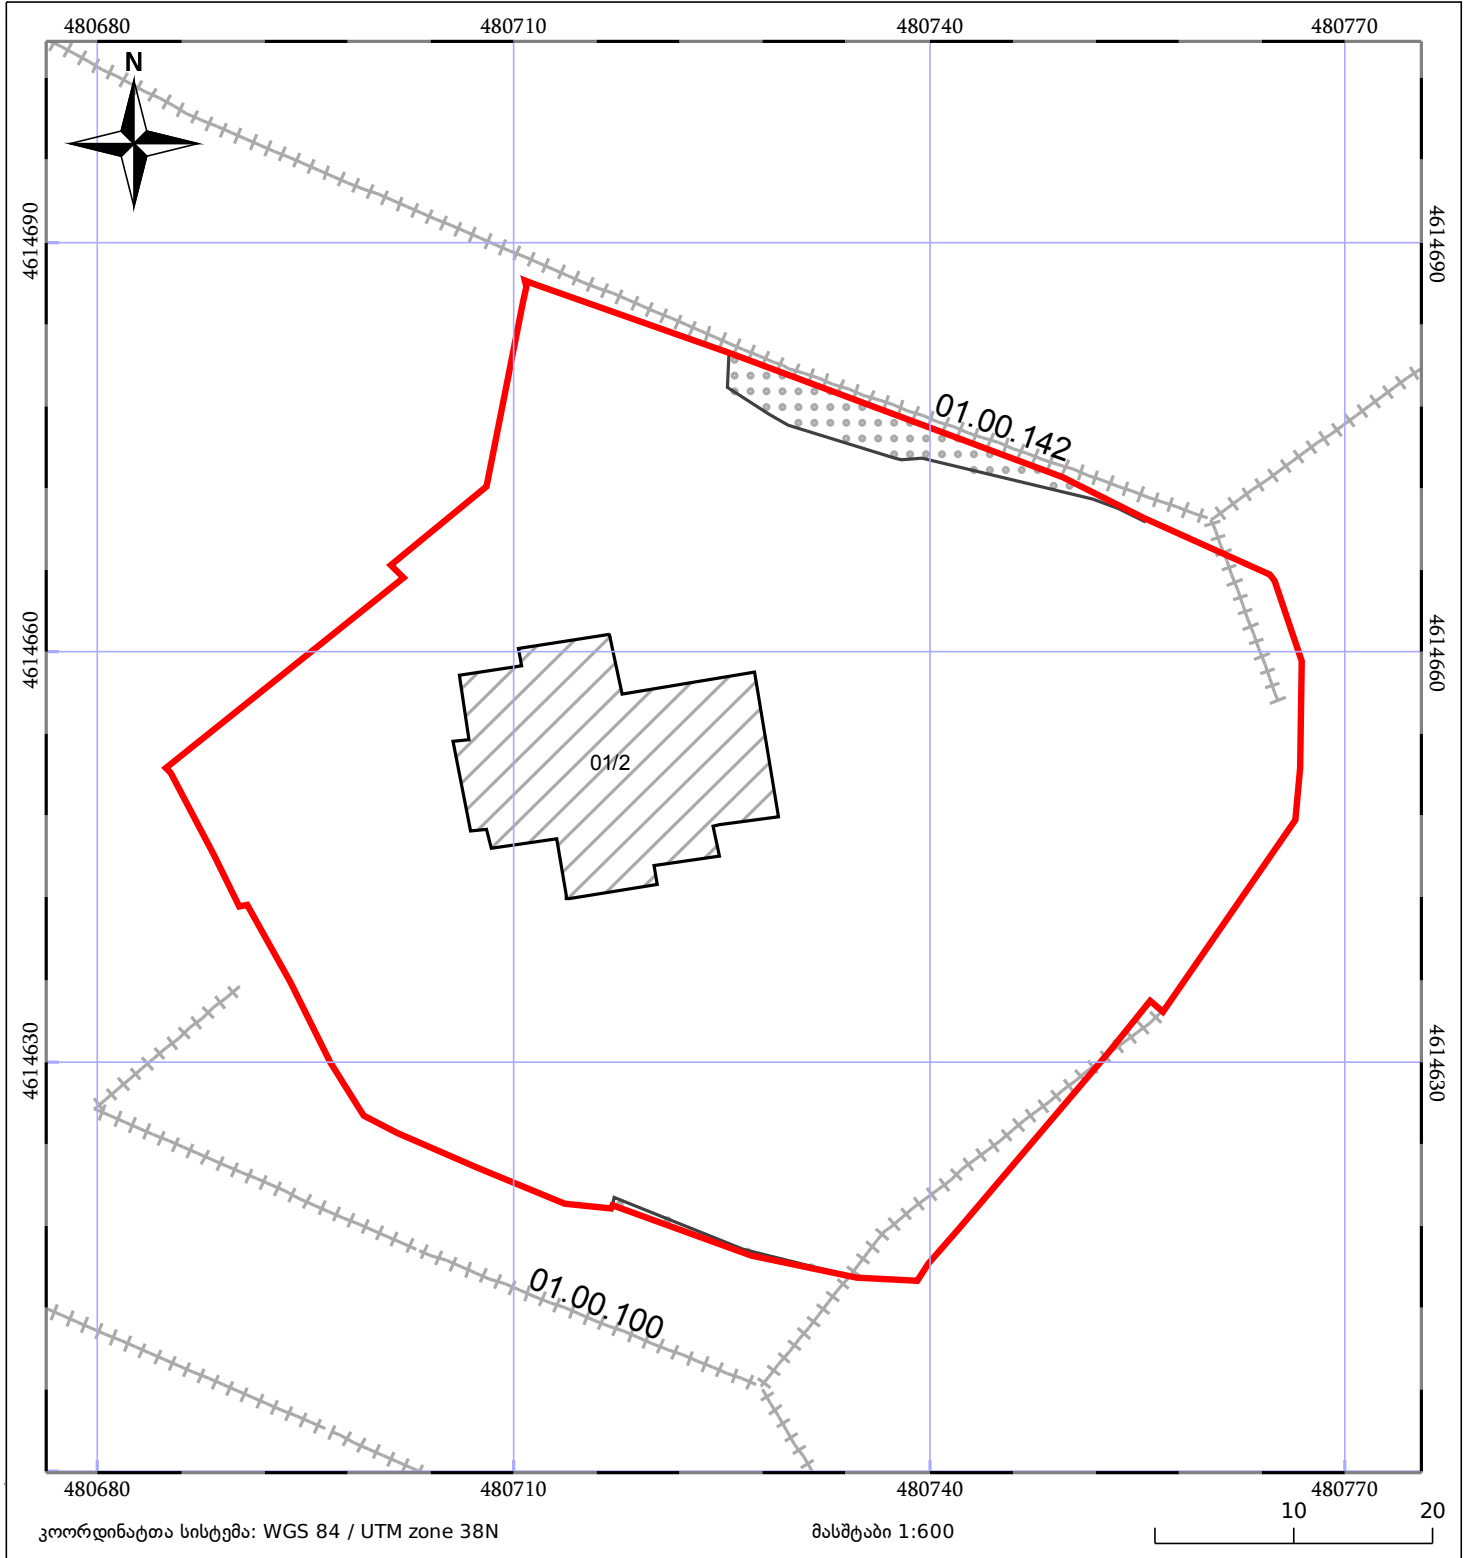

05/25	მშენებარე ნაგებობა		ნაკვეთის საკადასტრო საზღვარი	05/25	შენობა/ნაგებობა
	სამორბივი ნაგებობა		ტყის ფონდი		ვალდებულება