


ზედღეაა 881723106 რეგისტრირებულ მონაცემებთან

მიწის ნაკვეთის საკადასტრო კოდი: **881724038**
 განცხადების რეგისტრაციის ნომერი: **882021295596**
 მიწის ნაკვეთის ფართობი: **2500 კვ.მ.**
 დანიშნულება:
 მომზადების თარიღი: **16.04.21**

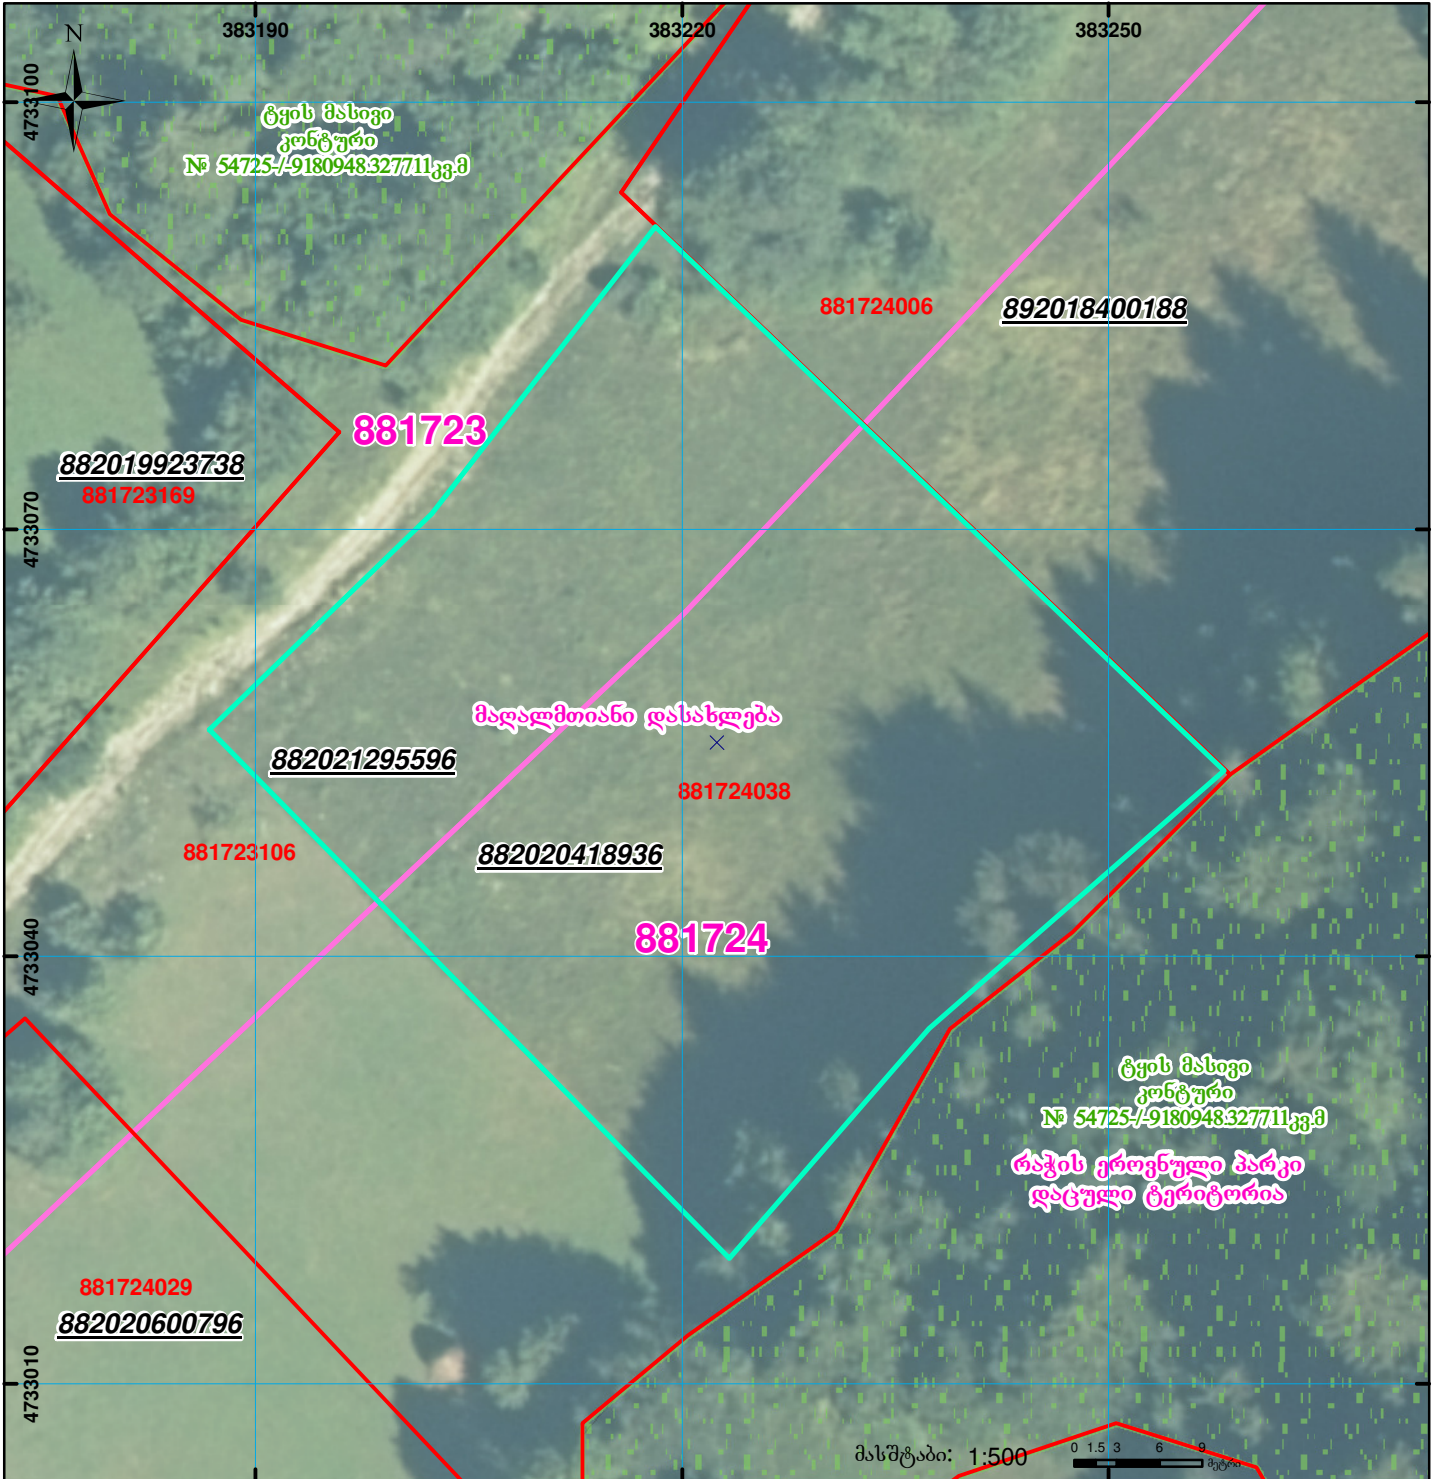

	შენიშვნა-ნაგებობა, პირობითი ნომერი/სართულიანობა		ვალდებულება		სარეგისტრაციოდ წარმოდგენილი ნაკვეთი
	მიწის ნაკვეთის საკადასტრო საზღვარი		მშენებარე ნაგებობა		საზოგადოებრივი ნაგებობა

UTM (საერთაშორისო) სისტემის კოორდ.
 00°0' 0.00"