




ნაკვეთი 1/3 ზე ნაკლებად იცვლის კოორდინატებს

ზედღებაა 530340071 რეგისტრირებულ მონაცემებთან

განსახილველია 882022768344 განაცხადთან ერთად

მიწის ნაკვეთის საკადასტრო კოდი: 530340122
 განცხადების რეგისტრაციის ნომერი: 882022768402
 მიწის ნაკვეთის ფართობი: 1801 კვ.მ.
 დანიშნულება:
 მომხმარებლის თარიღი: 25.10.22

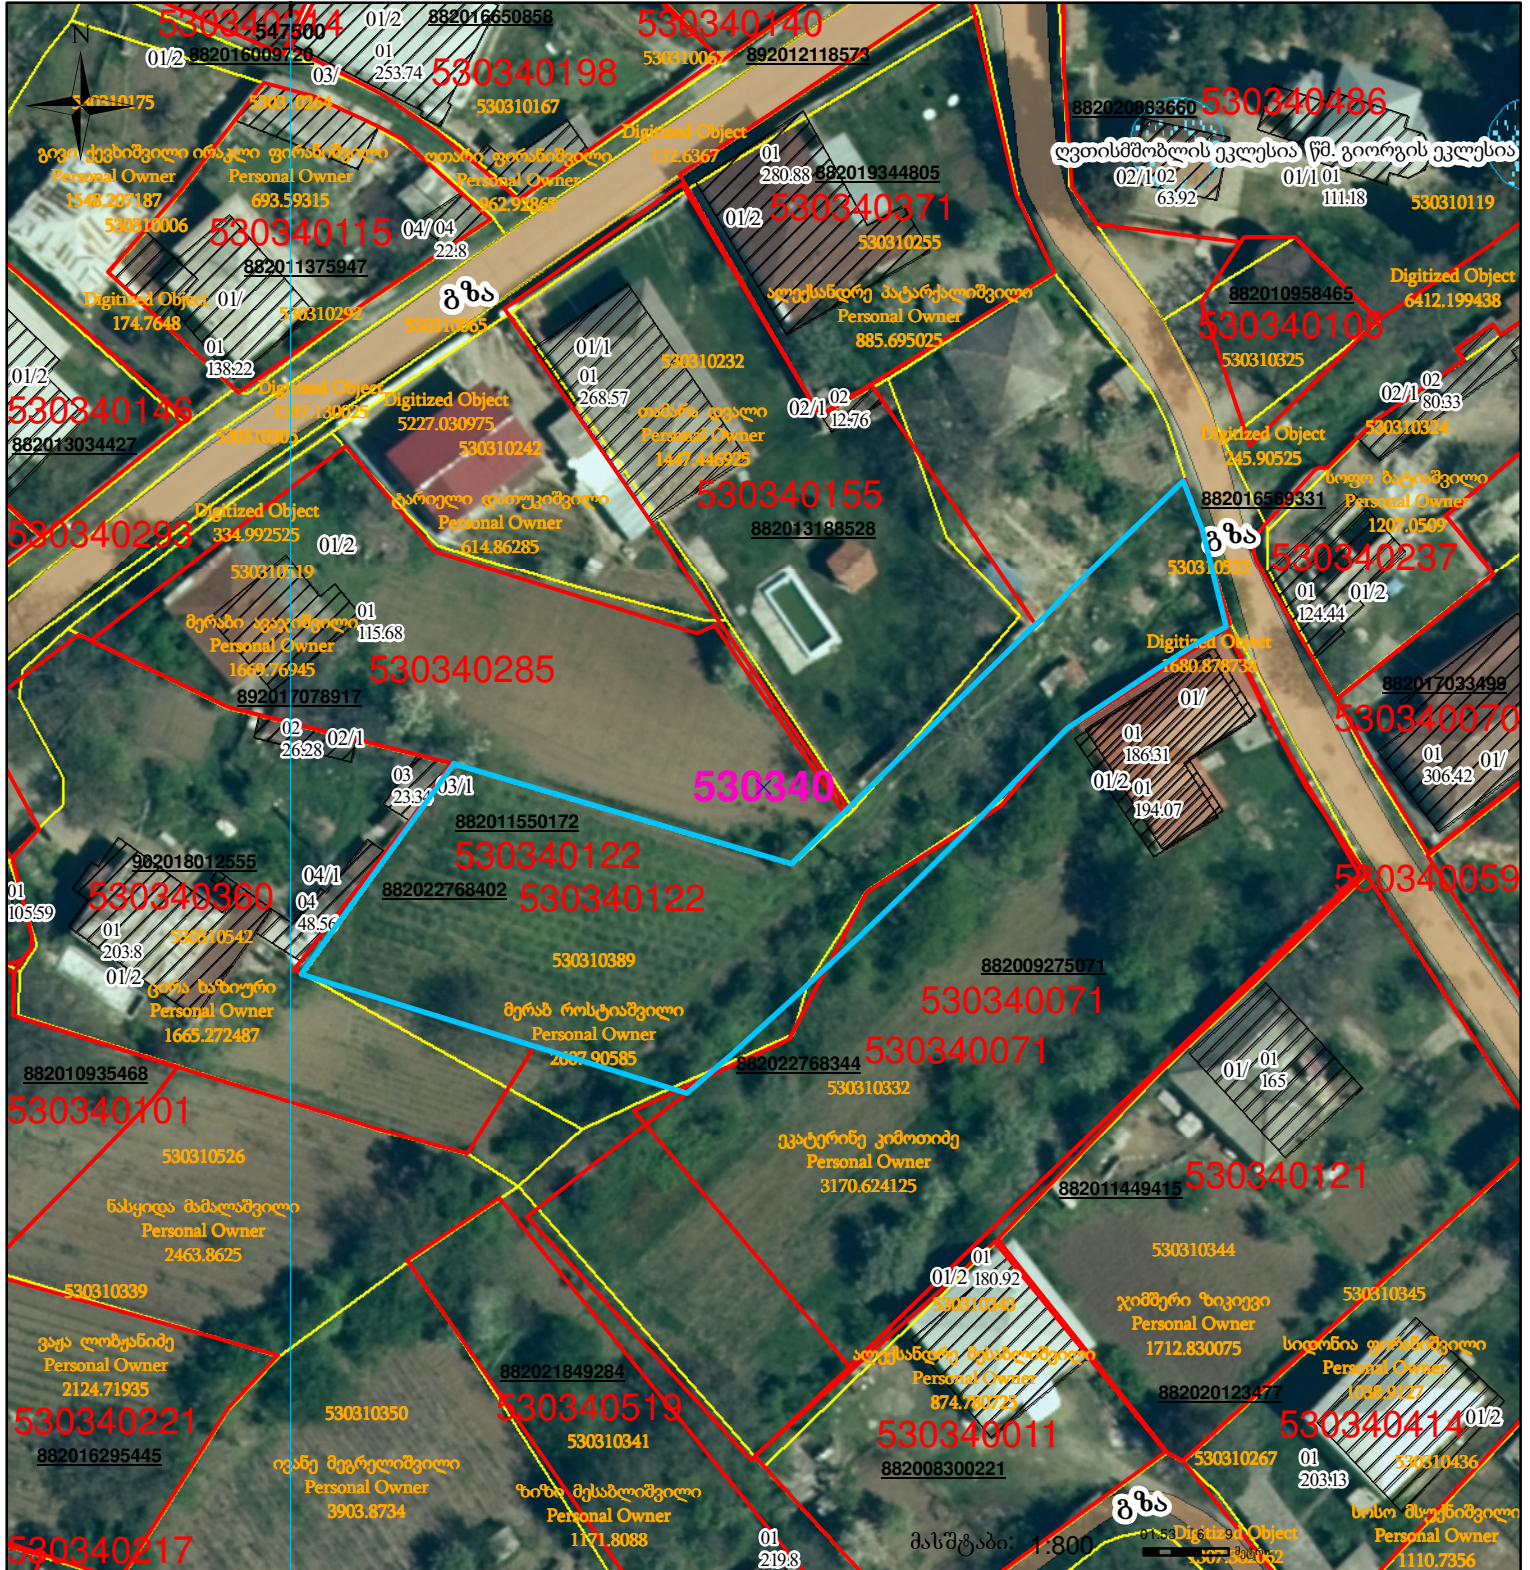

შენობა-ნაგებობა, პირობითი ნომერი/სართულიანობა	ვალდებულება	სარეგისტრაციოდ წარმოდგენილი ნაკვეთი
მიწის ნაკვეთის საკადასტრო საზღვარი	მშენებარე ნაგებობა	საზოგადოებრივი ნაგებობა

UTM (საერთაშორისო) სისტემის კოორდ.