


მიწის ნაკვეთის საკადასტრო კოდი: **840335001001**
 ბანცხალების რეგისტრაციის ნომერი: **882020660848**
 მიწის ნაკვეთის ფართობი: **1130 კვ.მ.**
 დანიშნულება:
 მომზადების თარიღი: **26.08.21**

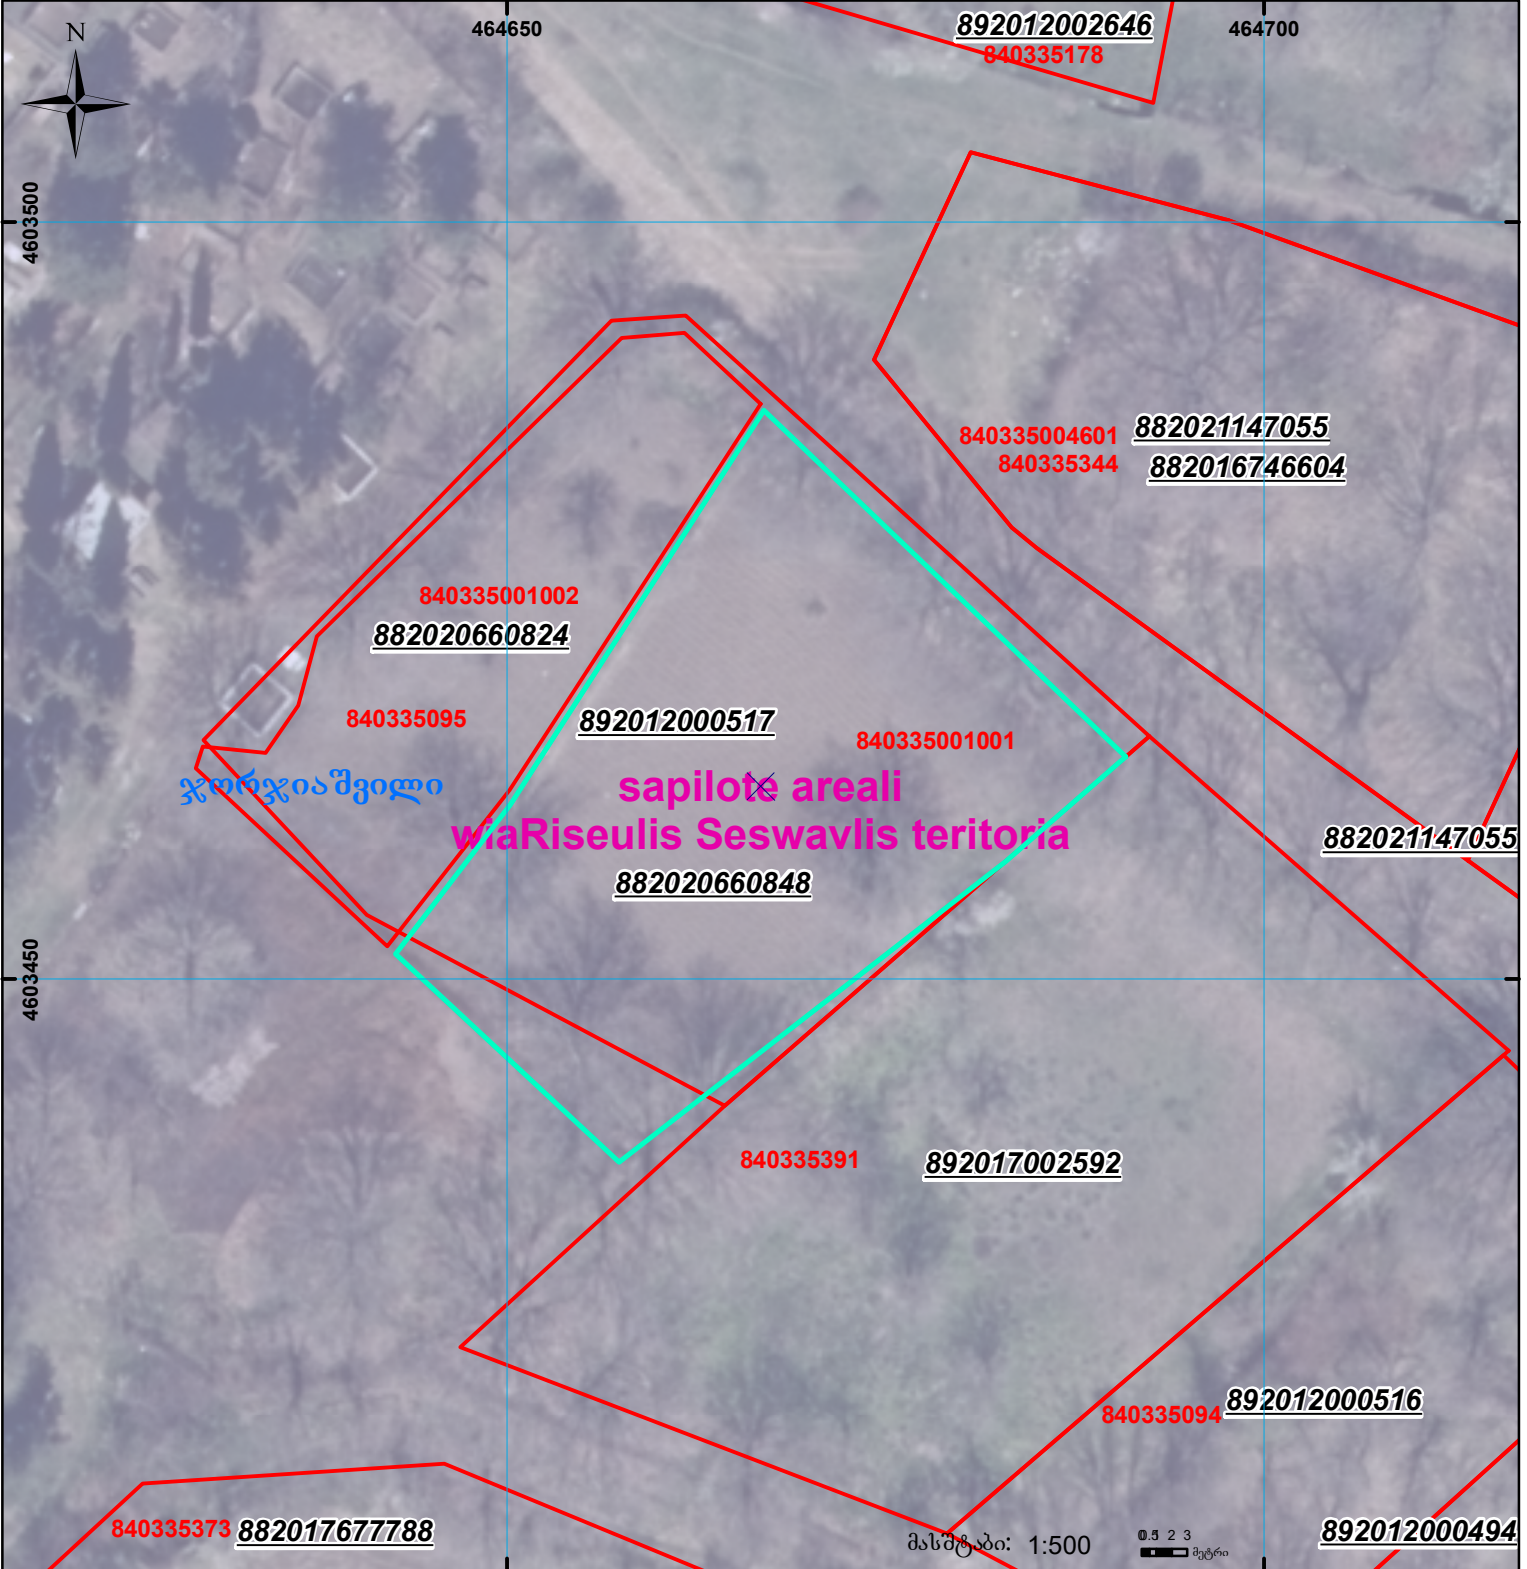

	შენიშნა-ნაგებობა, პირობითი ნომერი/სართულიანობა		ვალდებულება		სარეგისტრაციოდ წარმოდგენილი ნაკვეთი
	მიწის ნაკვეთის საკადასტრო საზღვარი		შუენებარე ნაგებობა		საზობრთვი ნაგებობა

მასშტაბი: 1:500
 0.5 2 3 მეტრი
 UTM (საერთაშორისო) სისტემის კოორდ.