

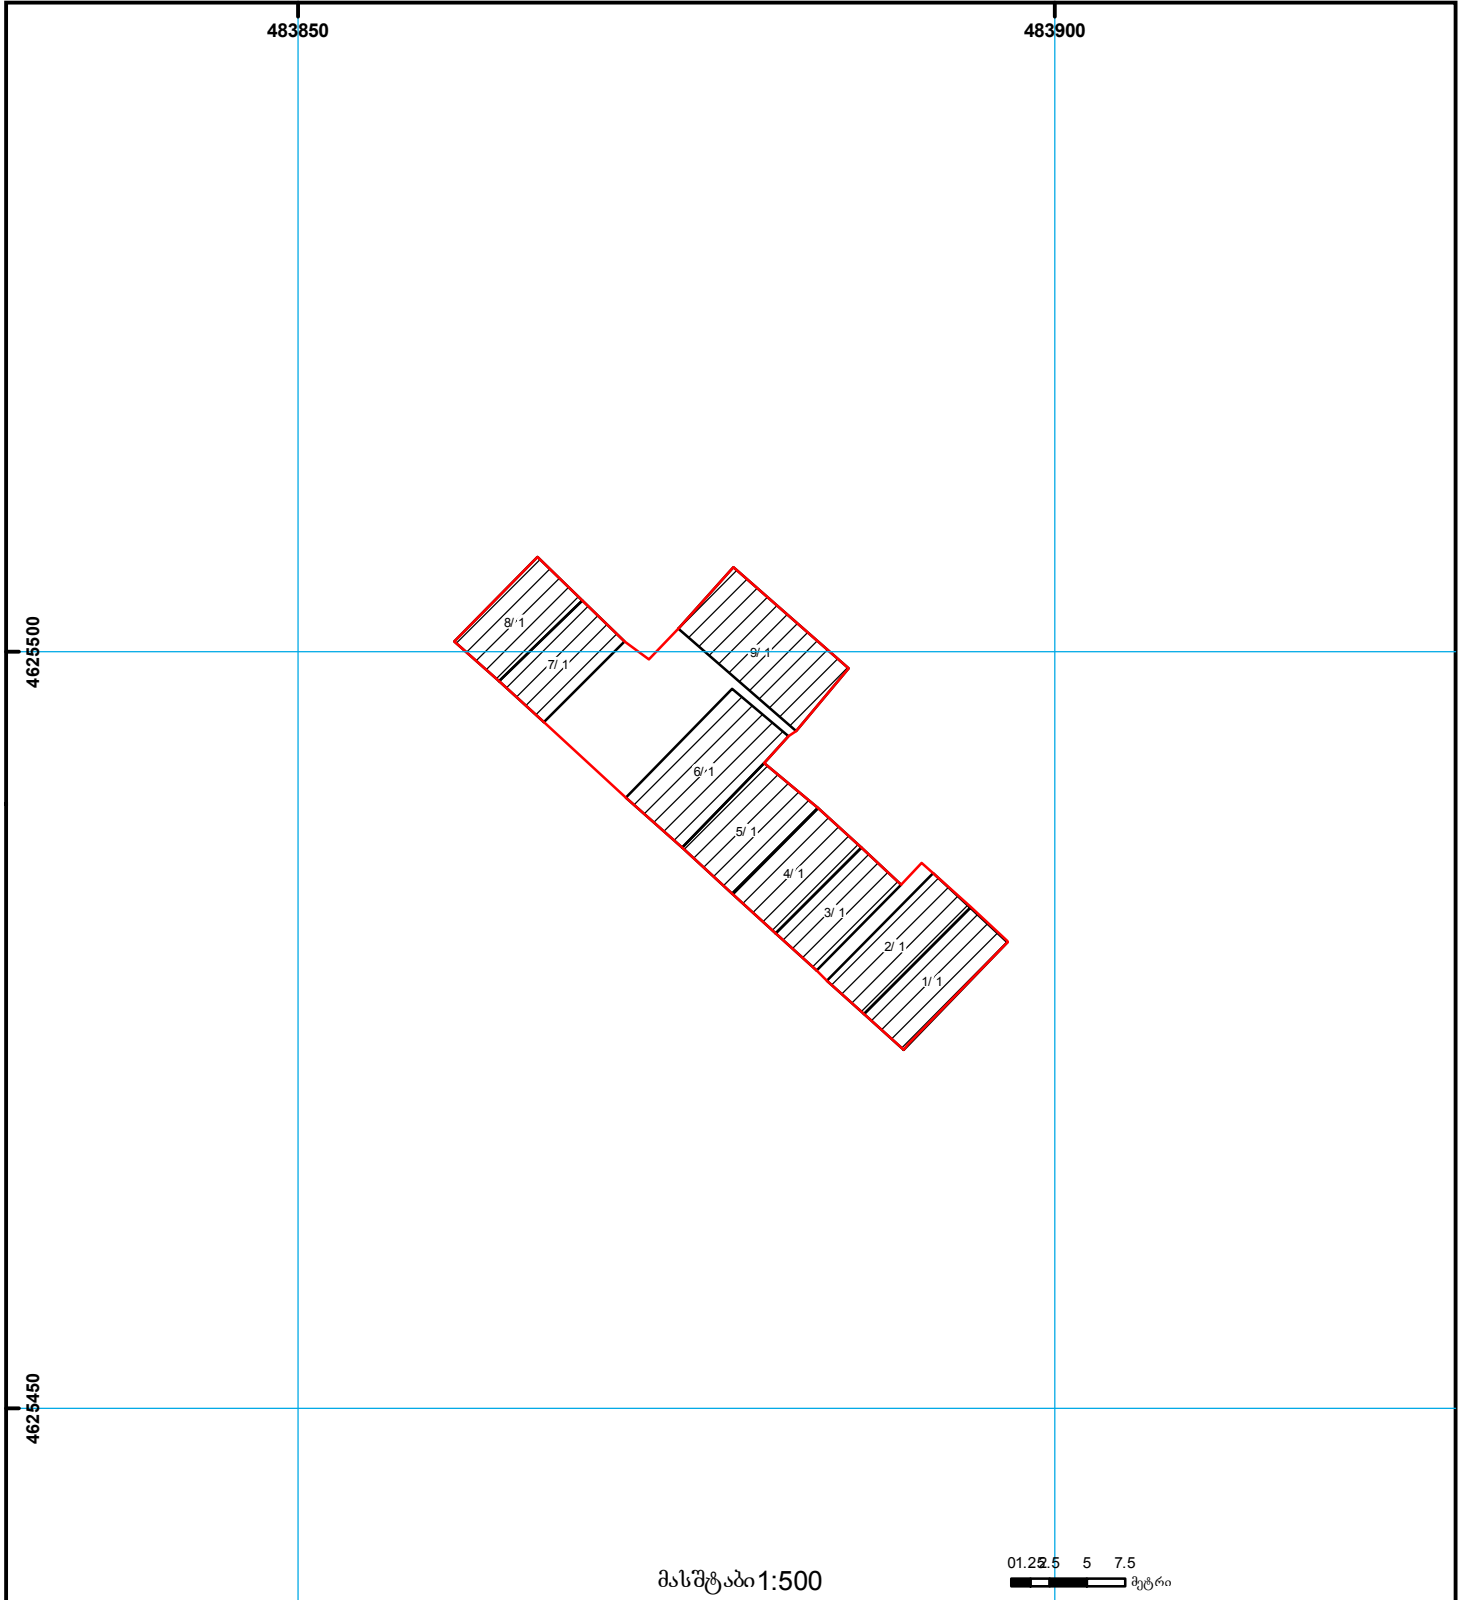


საქართველოს იუსტიციის სამინისტრო  
საჯარო რეგისტრის ეროვნული სააგენტო

საკადასტრო გეგმა

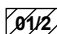

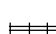


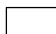
საჯარო რეგისტრის  
ეროვნული სააგენტო

მიწის ნაკვეთის საკადასტრო კოდი: 01.12.02.014.058  
განცხადების რეგისტრაციის ნომერი 892012103611  
მიწის ნაკვეთის ფართობი: 415 კვ.მ.  
დანიშნულება: არასასოფლო-სამეურნეო  
მომზადების თარიღი 21.11.12



მასშტაბი 1:500

0 5 7.5  
მეტრი

	შენიშნულ ნაკვეთი, პირობითი ნომერი/სართულიანობა		ვალდებულება		ხაზობრივი ნაკვეთი	000   000   UTM (საერთაშორისო) სისტემის კოორდ.
	მიწის ნაკვეთის საკადასტრო საზღვარი		შეზღუდვები ნაკვეთი		მიწისქვეშა ნაკვეთი	