



საკადასტრო გეგმა

საჯარო რეესტრის ეროვნული
სააგენტო

საკადასტრო კოდი: 29.09.46.960

ნაკვეთის დანიშნულება:


სასოფლო-სამეურნეო

განცხადების ნომერი: 892020003962

ფართობი:

752 კვ.მ (WGS 84 / UTM zone 38N)

მომზადების თარიღი: 11/03/2021

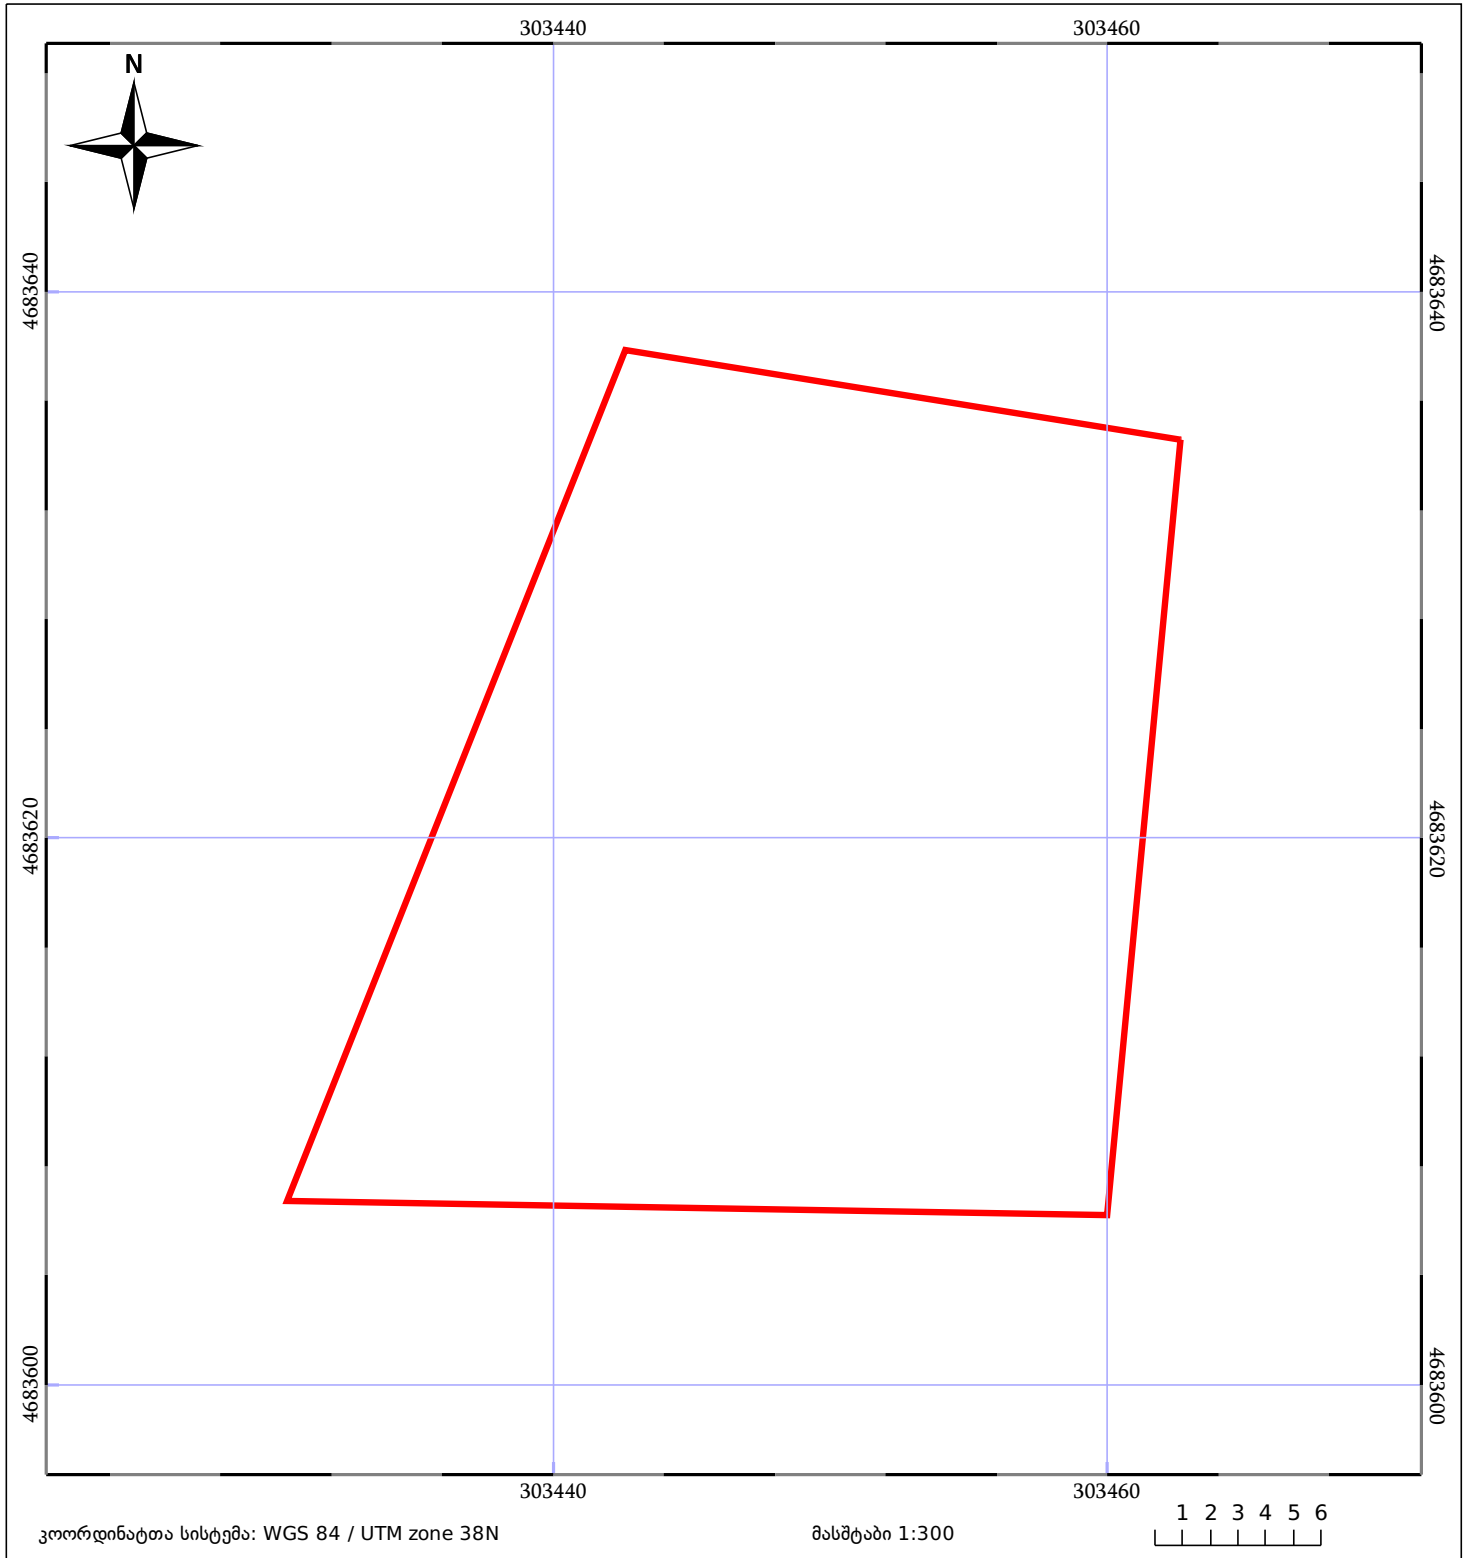

05/25 მშენებარე ნაკებობა	ნაკვეთის საკადასტრო საზღვარი	05/25 შენობა/ნაკებობა
ხაზობრივი ნაკებობა	ტყის ფონდი	ვალდებულება