




საჯარო რეესტრის ეროვნული სააგენტო

საქართველოს იუსტიციის სამინისტრო
საჯარო რეესტრის ეროვნული სააგენტო
საკადასტრო გეგმა

მიწის ნაკვეთის საკადასტრო კოდი: 53 07 43 215
ბანცხალების რეგისტრაციის ნომერი: 882015094972
მიწის ნაკვეთის ფართობი: 1305 კვ.მ.
ღანიშნულება: სასოფლო-სამეურნეო
კატეგორია: საკარმიდამო
მოგზალების თარიღი: 24.02.15

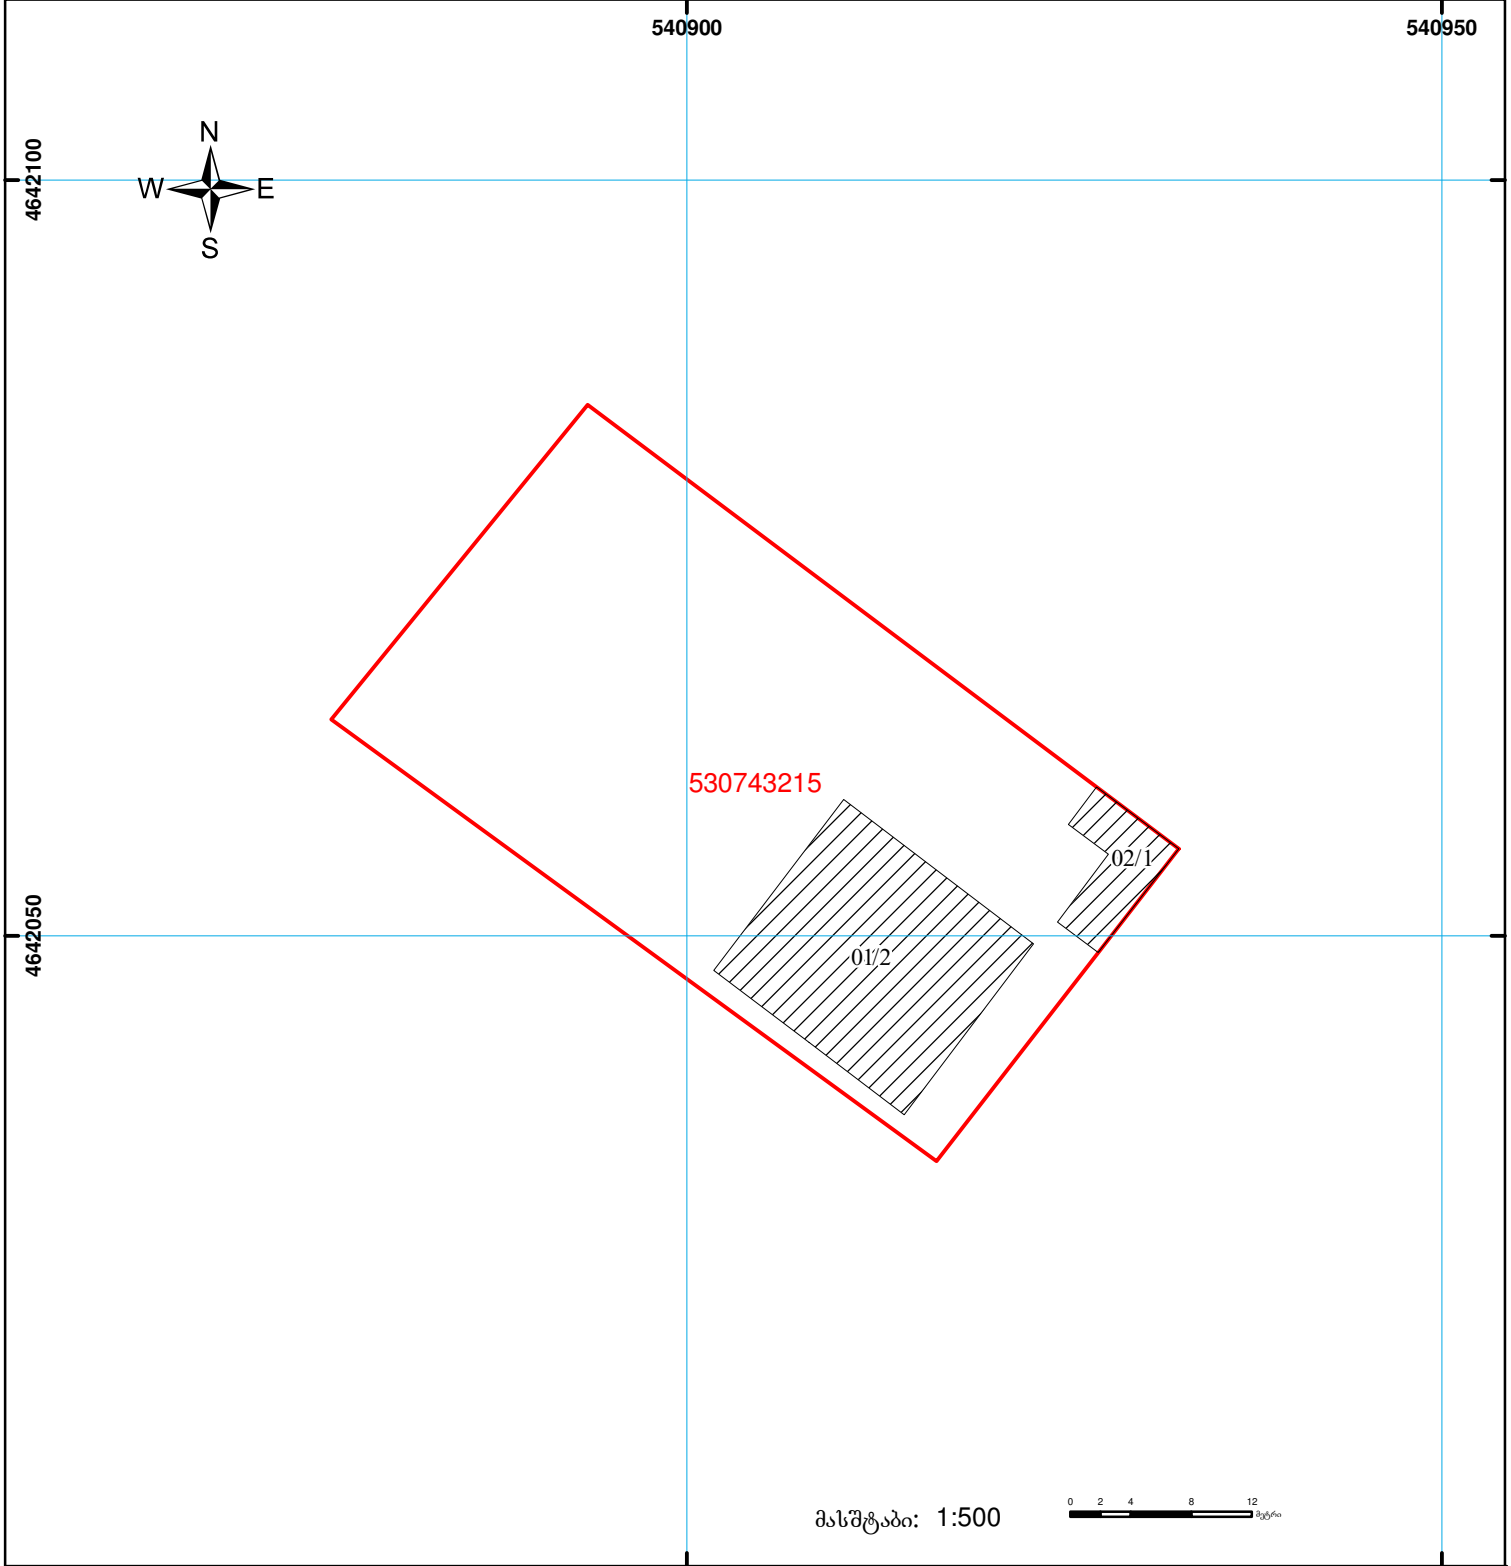

	შენობა-ნაგებობა, პირობითი ნომერი/სართულიანობა		ვადებულება		საზობრივი ნაგებობა
	მიწის ნაკვეთის საკადასტრო საზღვარი		მშენებარე ნაგებობა		