

საკადასტრო ბეჭედი

მასშტაბი 1:500

საქართველოს იუსტიციის სამინისტრო  
საჯარო რეგისტრის ეროვნული სააგენტო  
თბილისის სარეგისტრაციო სამსახური

მიწის ნაკვეთი:

სარეგისტრაციო №


საკადასტრო № 01 / 10 / 17 / 011/005  
ზონა            სექტორი            კვარტალი            ნაკვეთი  
თბილისი        საბურთალო

ბეჭედი

მისამართი: გამსახურდიას შესახ. №4

თარიღი: 14.09.07

ფართობი: 2332 კვ.მ.

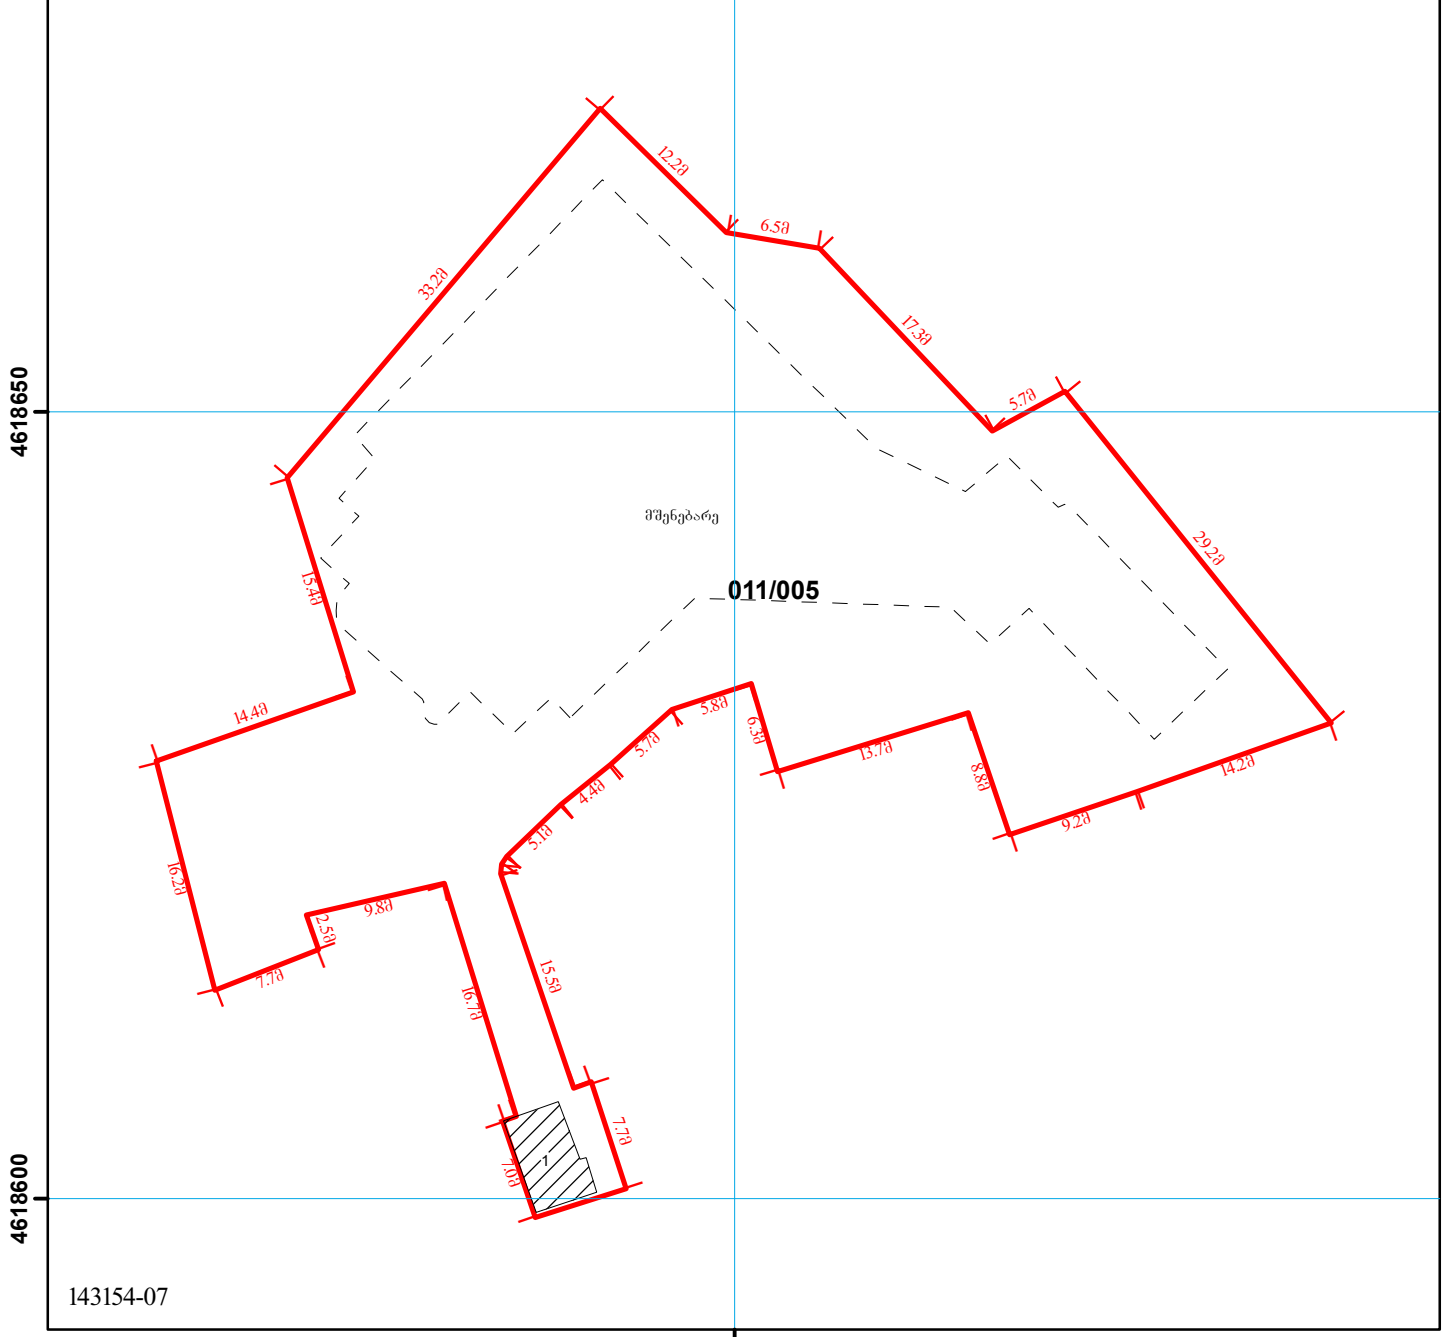

|  |   |  |   |  |                                     |
|--|---|--|---|--|-------------------------------------|
|  | მიწის ნაკვეთის საკადასტრო საზღვარი                                |  | შენიშვნის ნომერი                                  |  | ბორდიური                            |
|  | საცხოვრებელი შენობა   |  | მშენებარე ნაგებობა                                |  | რკინიგზა                            |
|  | არასაცხოვრებელი შენობა  |  | სატრანსფორმატორო ჯიხურები და ელექტრო ქვესადგურები |  | მდელი ძაბვის ელექტრო გადამცემი ხაზი |
|  | უფლებების დამადასტურებელი საბუთის გარეშე არსებული შენობა-ნაგებობა |  | სერვიტუტი   |  | სამეთვალყურეო ჭები                  |

0.00  
0.00  
UTM (საერთაშორისო) სისტემის კოორდ.