


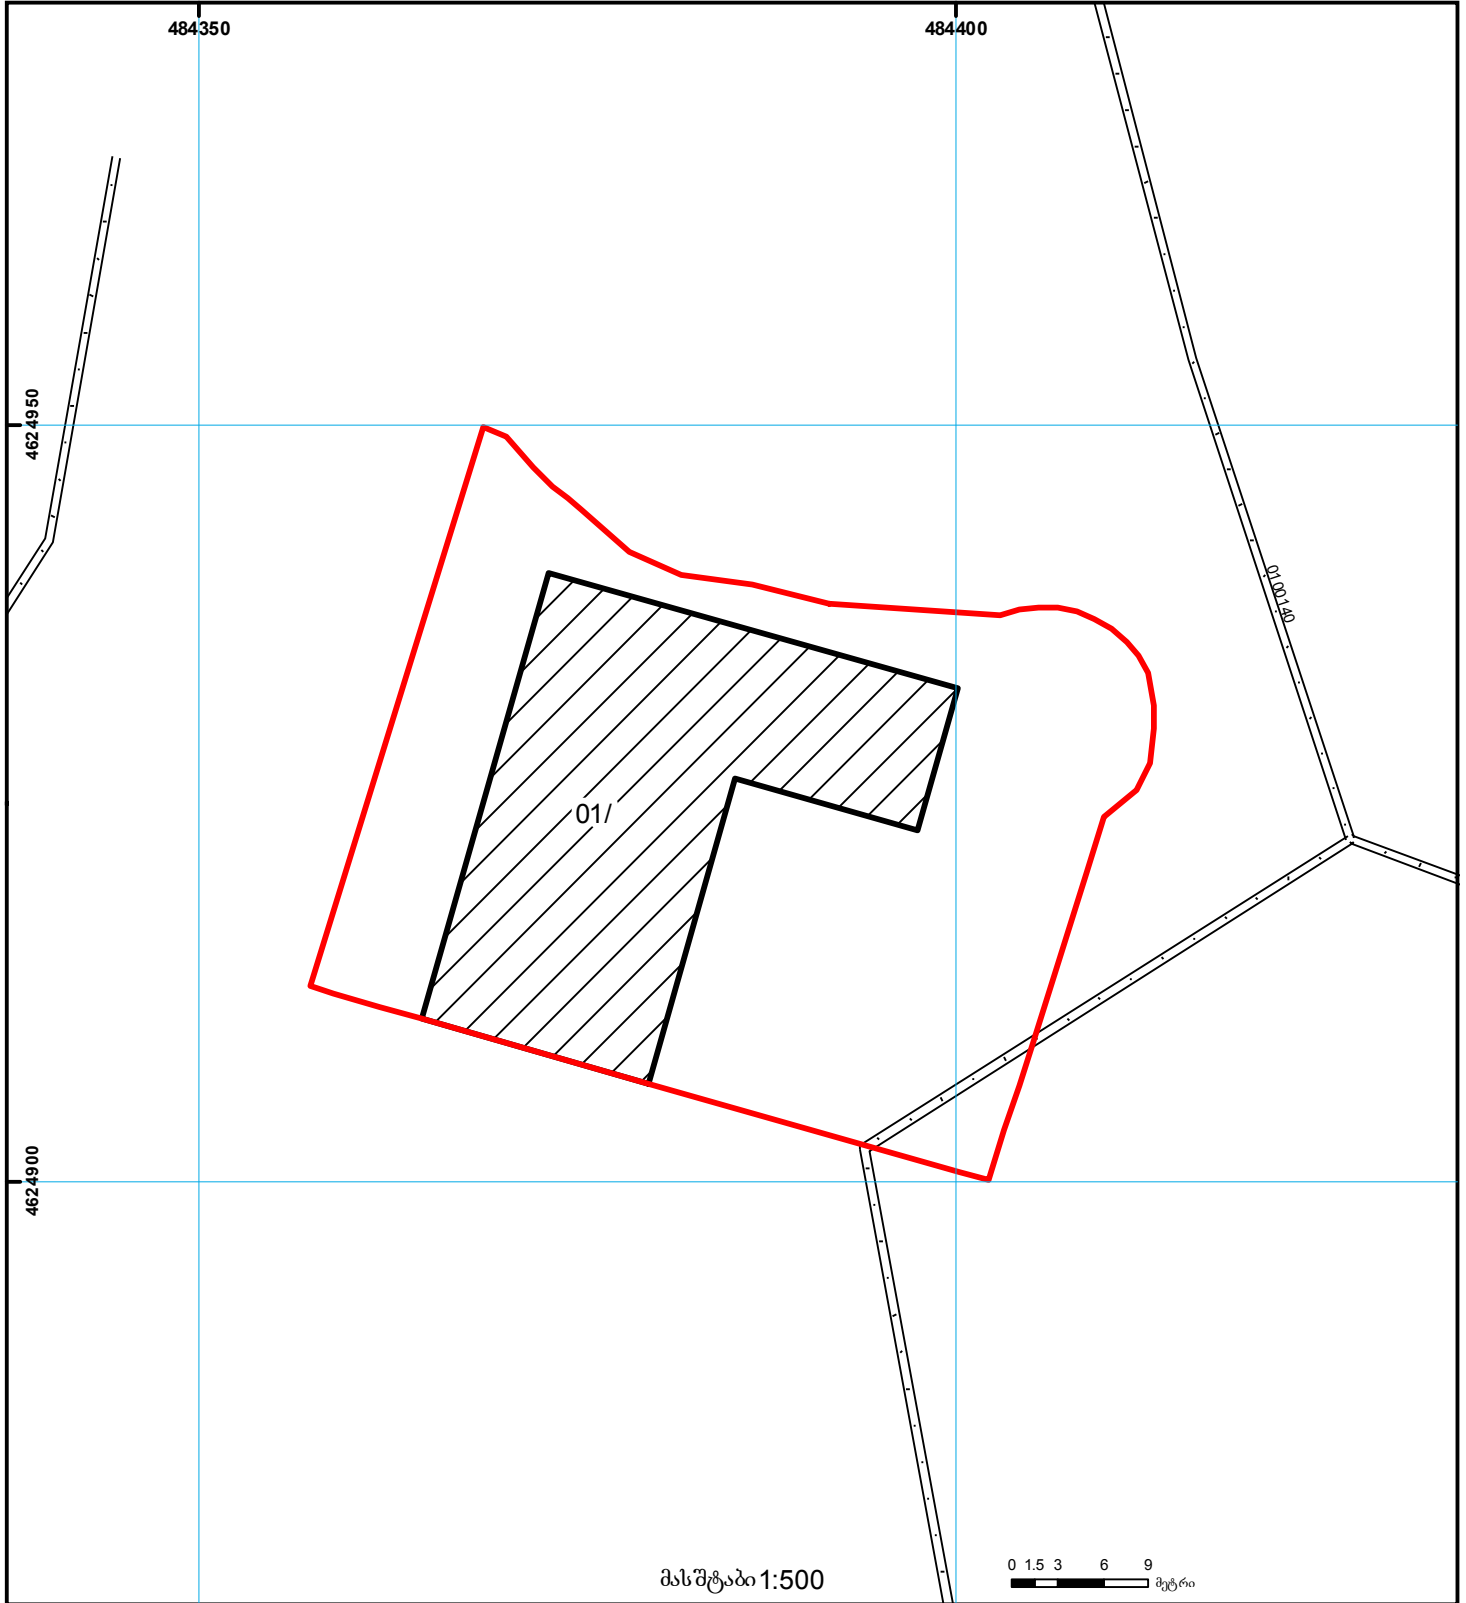

საკადასტრო გეგმა

საჯარო რეგისტრის
ეროვნული სააგენტო

მიწის ნაკვეთის საკადასტრო კოდი: 01.12.02.020.019
განცხადების რეგისტრაციის ნომერი: 882014071661
მიწის ნაკვეთის ფართობი: 1661 კვ.მ.
ღანიშნულება: არასასოფლო-სამეურნეო
მომზადების თარიღი 14.02.14



| | | | | | | |
|--|---|--|-------------------|--|---------------------|--|
| | შენიშნული ნაკვეთი, პირობითი ნომერი/სართულიანობა | | ვადდებულება | | საზღვრივი ნაკვეთი | |
| | მიწის ნაკვეთის საკადასტრო საზღვარი | | მშენებარე ნაკვეთი | | მიწის ქვეშა ნაკვეთი | |