




საქართველოს იუსტიციის სამინისტრო  
საჯარო რეგისტრის ეროვნული სააგენტო  
საკადასტრო გეგმა

მიწის ნაკვეთის საკადასტრო კოდი: 51 16 54 187  
ბანცხალების რეგისტრაციის ნომერი: 892012172742  
მიწის ნაკვეთის ფართობი: 20000 კვ.მ.  
დანიშნულება: სასოფლო-სამეურნეო  
კატეგორია:  
გომზადების თარიღი: 28.12.2012

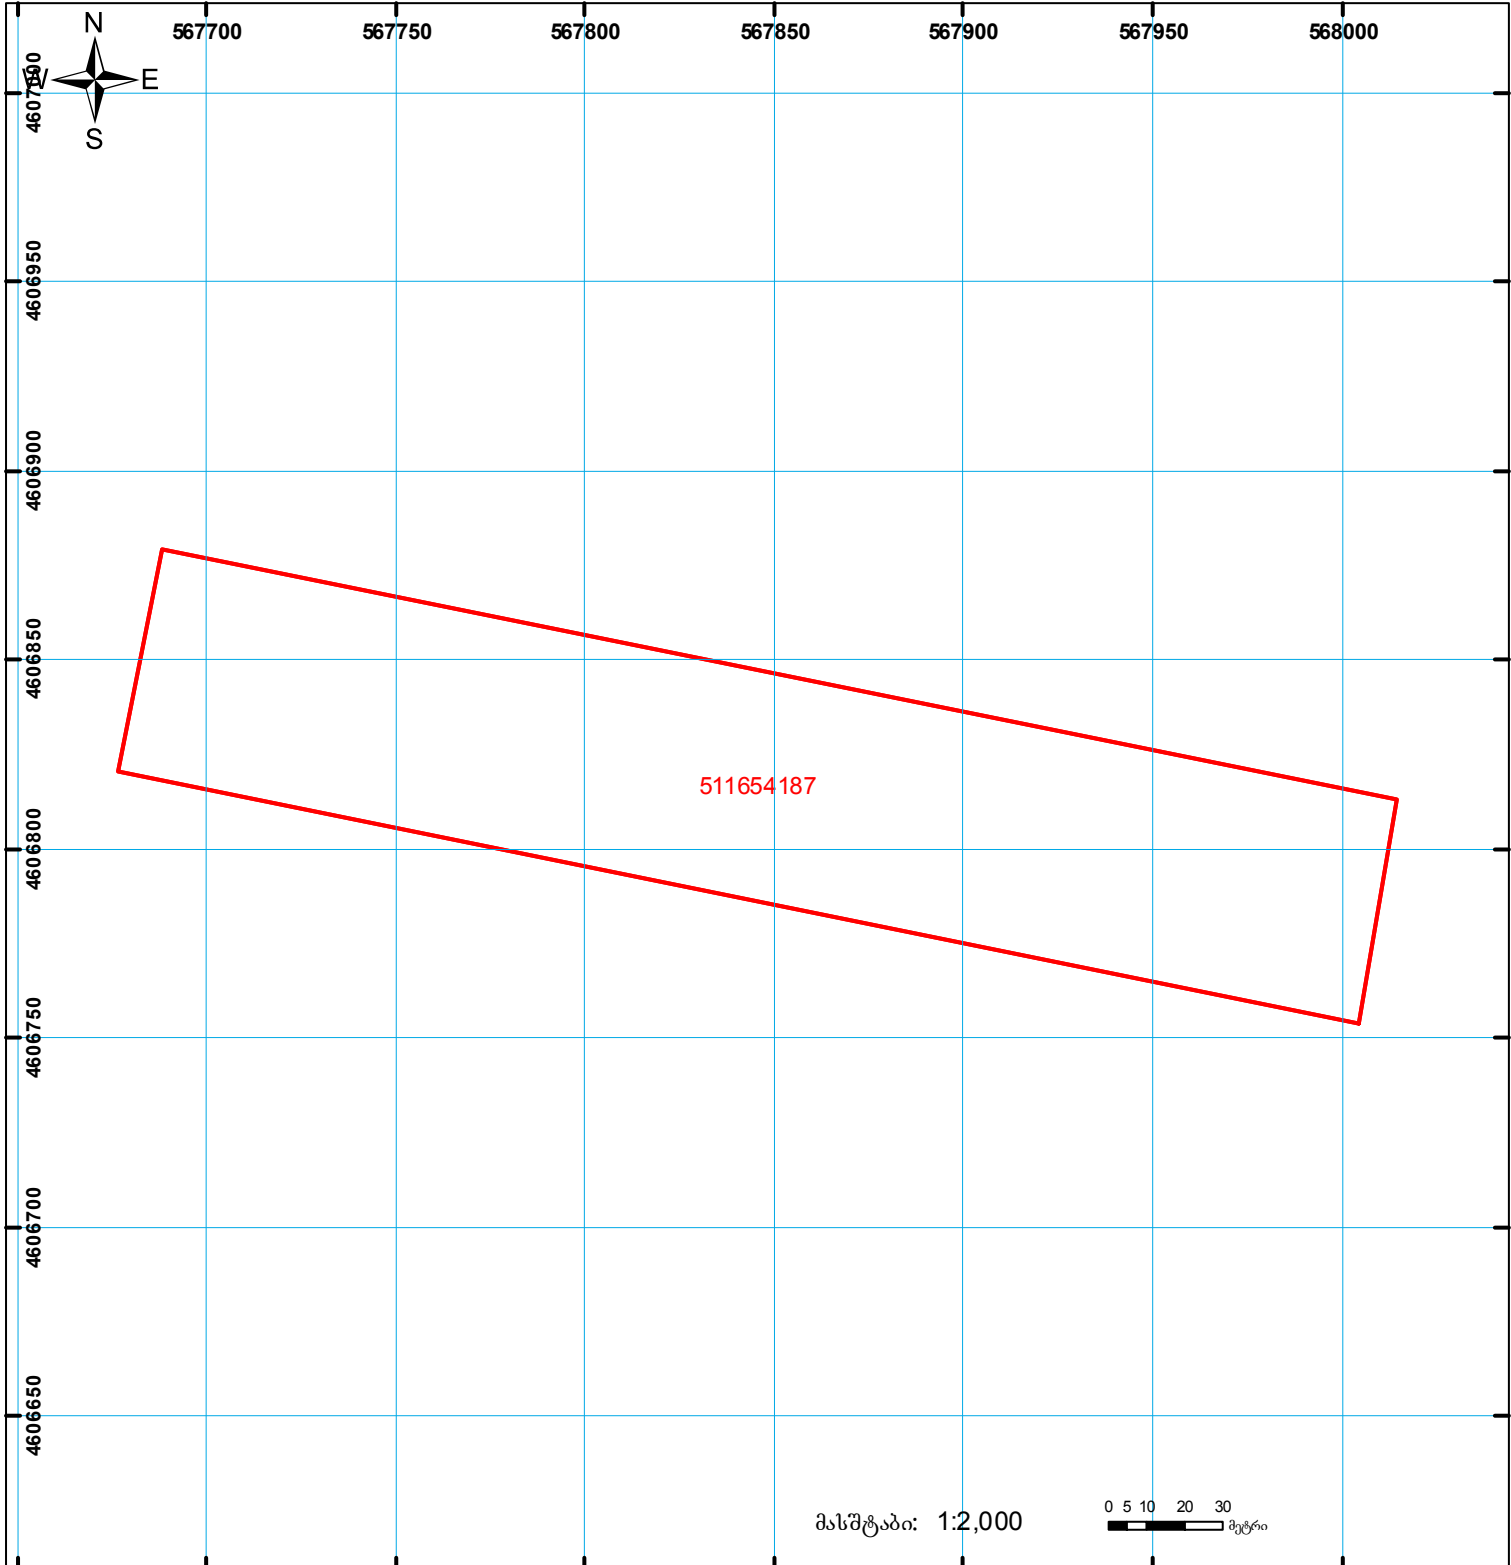

	შენიშნა-ნაგებობა, პირობითი ნომერი/სართულიანობა		ვალდებულება		საზოგადოებრივი ნაგებობა
	მიწის ნაკვეთის საკადასტრო საზღვარი		მშენებარე ნაგებობა		

0.00  
00'0 (საერთაშორისო)  
UTM სისტემის კოორდ.