



საკადასტრო გეგმა

საჯარო რეესტრის ეროვნული
სააგენტო


საკადასტრო კოდი: **57.02.55.000.288**

ნაკვეთის დანიშნულება: **სასოფლო-სამეურნეო(მრავალწლიანი ნარგავები)**

განცხადების ნომერი: **882023066368**

ფართობი: **2387 კვ.მ (WGS 84 / UTM zone 38N)**

მომზადების თარიღი: **26/01/2023**

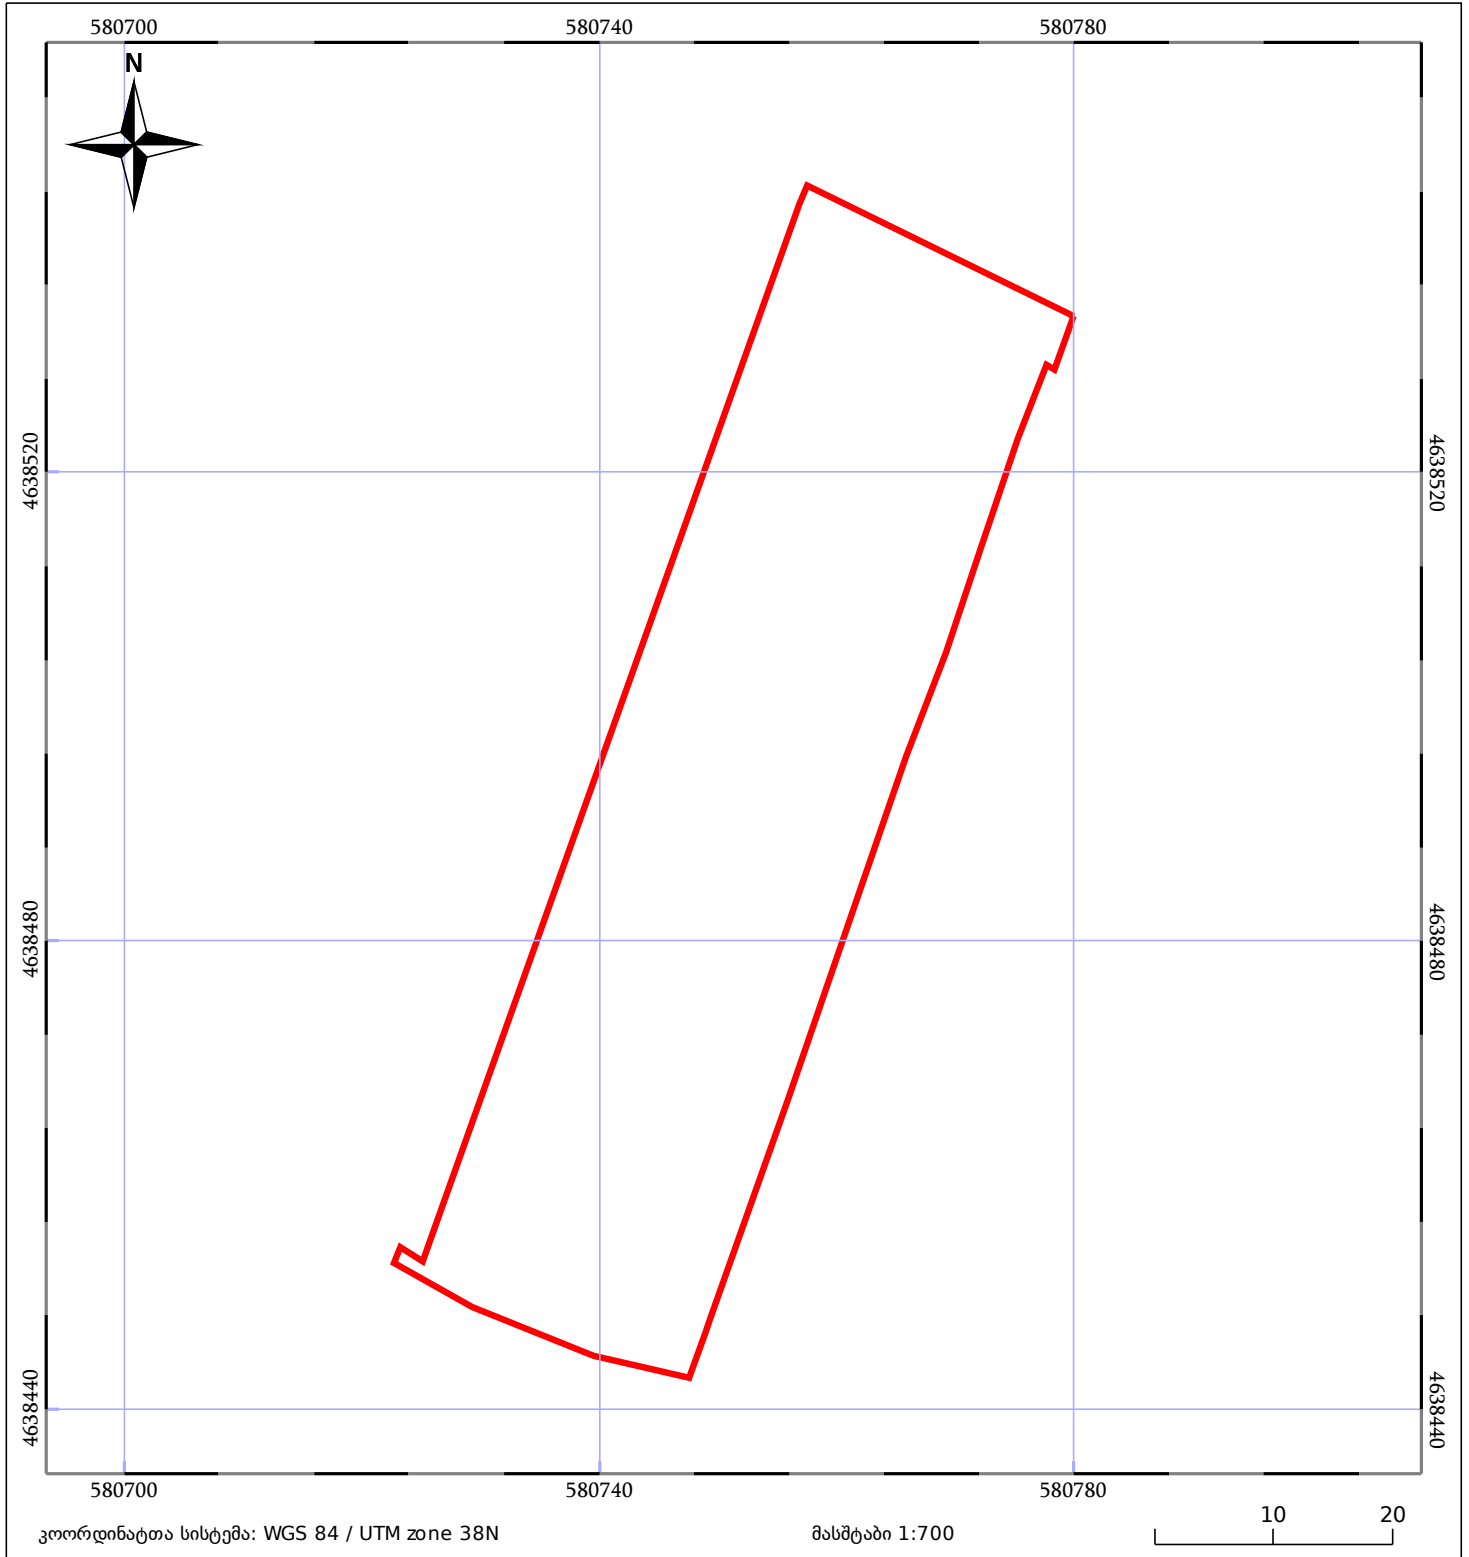

05/25 მშენებარე ნაგებობა	ნაკვეთის საკადასტრო საზღვარი	05/25 შენობა/ნაგებობა
საზღვრული ნაგებობა	ტყის ფონდი	ვალდებულება