


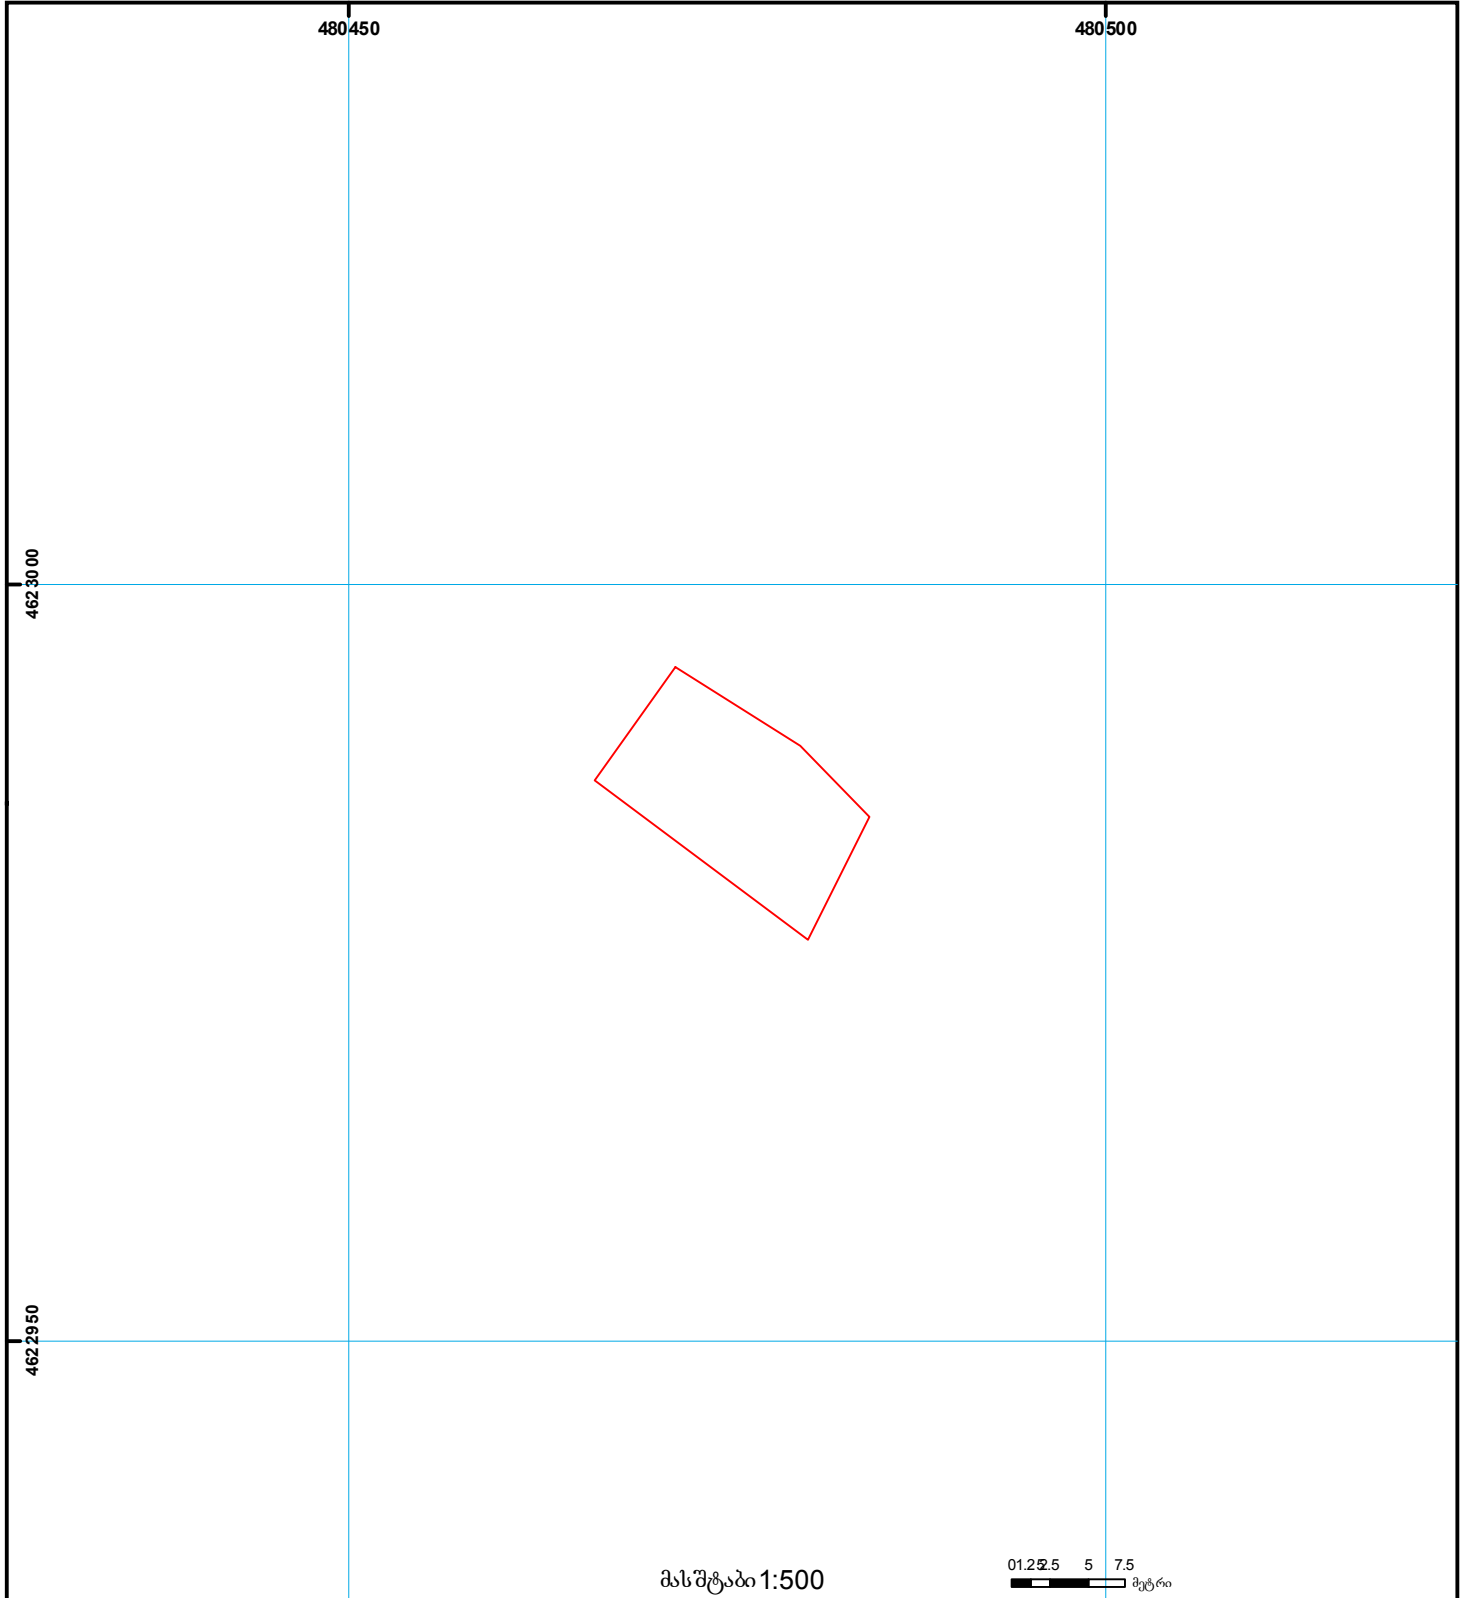

საქართველოს იუსტიციის სამინისტრო
საჯარო რეგისტრის ეროვნული სააგენტო

საკადასტრო გეგმა

მიწის ნაკვეთის საკადასტრო კოდი: 01.72.14.019.258
განცხადების რეგისტრაციის ნომერი: 892012125104
მიწის ნაკვეთის ფართობი: 160 კვ.მ.
დანიშნულება: სასოფლო-სამეურნეო
მომზადების თარიღი 03.12.12



	შენიშვნა-ნაგებობა, პირობითი ნომერი/სართულიანობა		ვალდებულება		საზოგადოებრივი ნაგებობა		0.00
	მიწის ნაკვეთის საკადასტრო საზღვარი		მშენებარე ნაგებობა		მიწისქვეშა ნაგებობა		00.00
							UTM (საერთაშორისო) სისტემის კოორდ.