


მიწის ნაკვეთის საკადასტრო კოდი: 72 06 01 602
 განცხადების რეგისტრაციის ნომერი: 882020233726
 მიწის ნაკვეთის ფართობი: 1485 კვ.მ.
 დანიშნულება:

მოგზალების თარიღი: 25.05.20

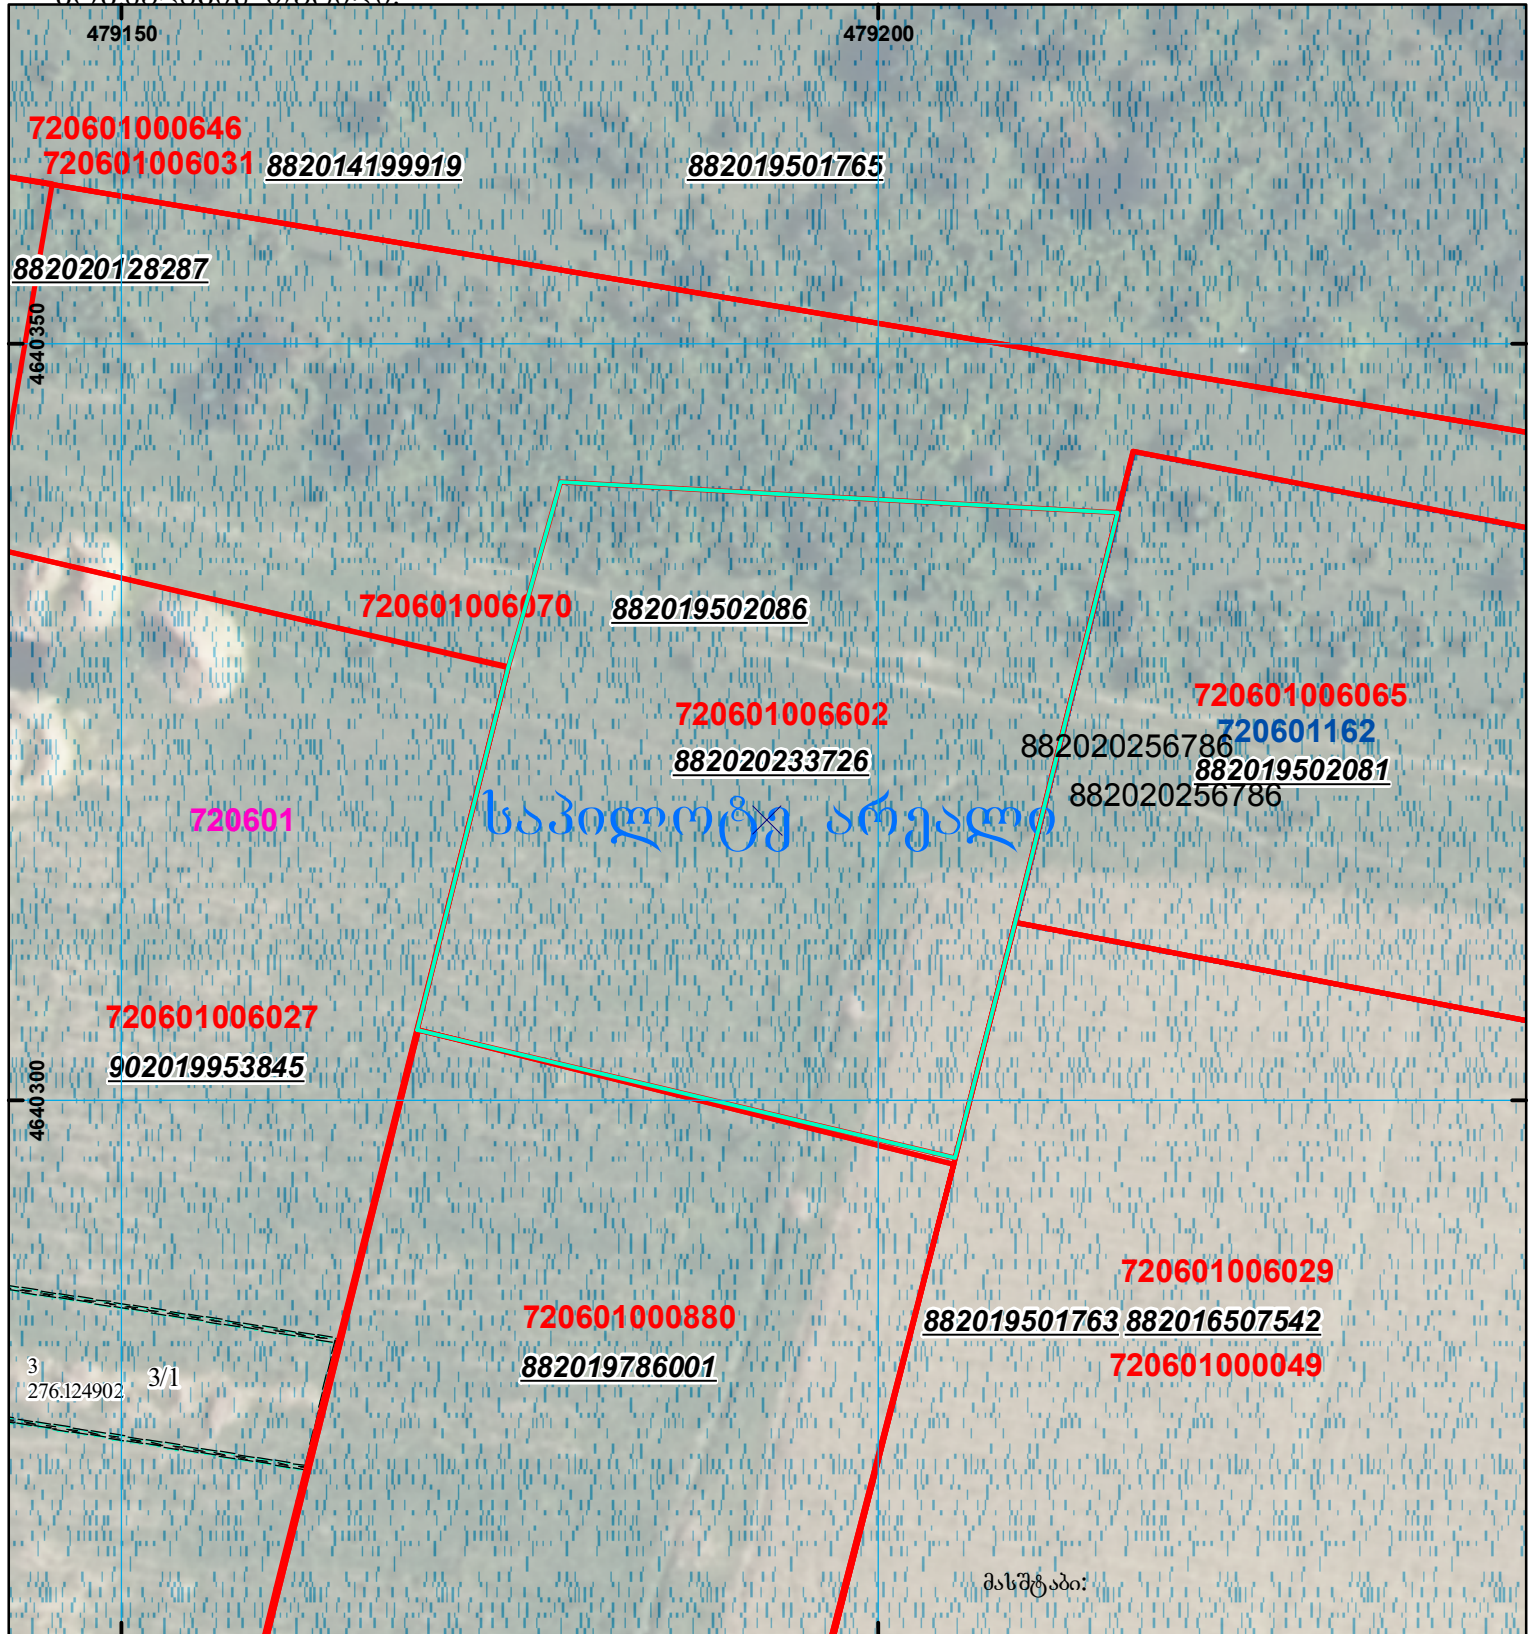

მასშტაბი:

	შენიშნული ნაკვეთი, პირობითი ნომერი/სართულიანობა		კალდებულება		საზოგადოებრივი ნაკვეთი
	მიწის ნაკვეთის საკადასტრო საზღვარი		შუენებარე ნაკვეთი		

000
000
UTM (საერთაშორისო) სისტემის კოორდ.