


გვლილგა მოთხოვნა 01.19.36.014.483 კოდის სოლო აკომპიტი ნახაზი და შიპი 01.19.36.014.511 -ის (დაჯუსტემს მოთხოვნა)

მიწის ნაკვეთის საკადასტრო კოდი:
 განცხადების რეგისტრაციის ნომერი:
 მიწის ნაკვეთის ფართობი:
 დანიშნულება:
 მომხალგების თარიღი

882017500306
 01.19.36.014.483
 2859 კვ.მ.

06.07.17

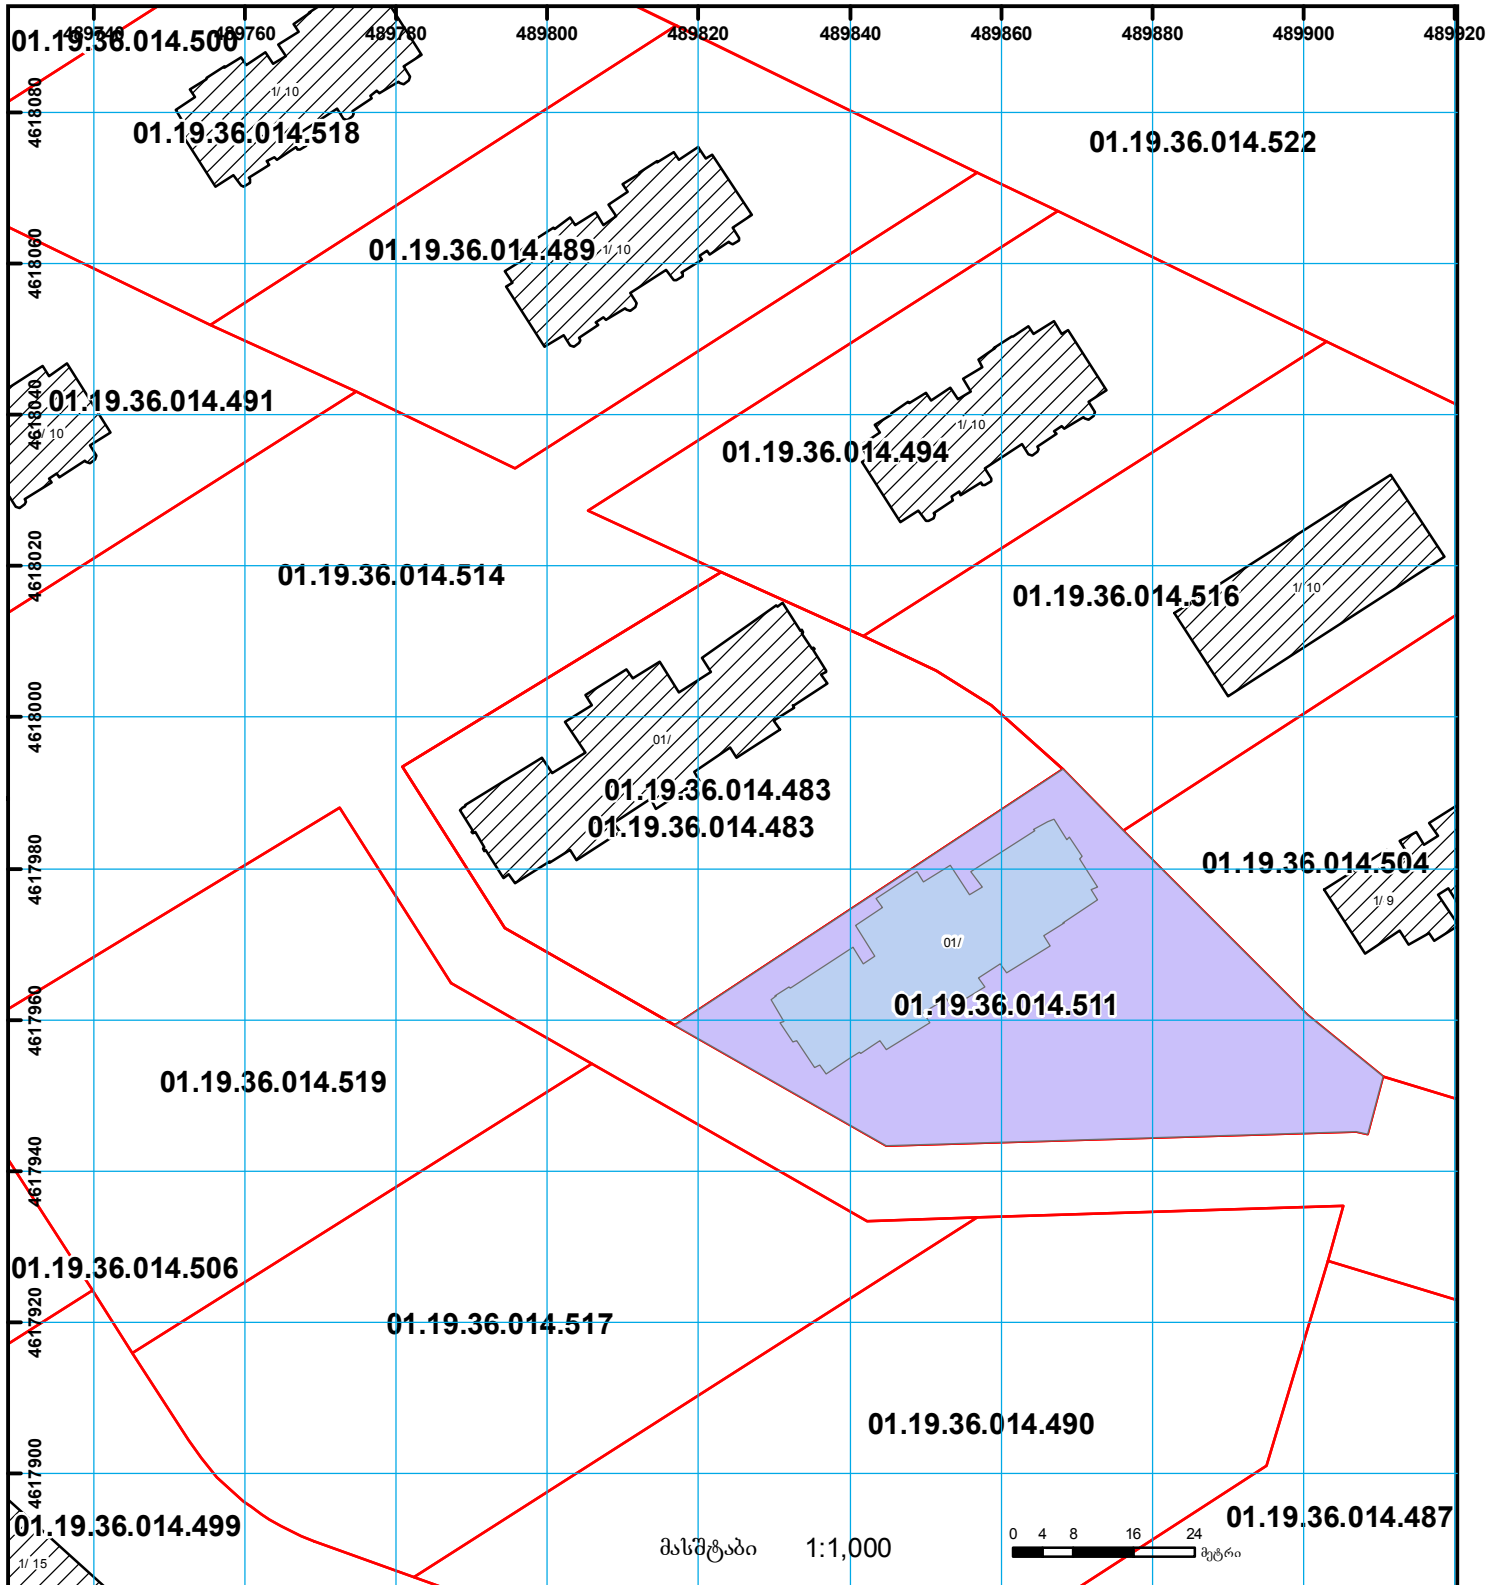

	შენობა-ნაგებობა, პირობითი ნომერი/სართულიანობა		ვალდებულება		ხაზობრივი ნაგებობა		0.00 000 UTM (საერთაშორისო) სისტემის კოორდ.
	მიწის ნაკვეთის საკადასტრო საზღვარი		მშენებარე ნაგებობა		მიწისკვეთა ნაგებობა		