




საკადასტრო ავომვით ნახაზზე არ არის ღატანილი რეგისტრირებული სერვიტუტი

მიწის ნაკვეთის საკადასტრო კოდი: 01.12.02.014.011
 განცხადების რეგისტრაციის ნომერი: 892018300400
 მიწის ნაკვეთის ფართობი: 883 კვ.მ.
 დანიშნულება: არასასოფლო-სამეურნეო
 მომზადების თარიღი 13.04.18

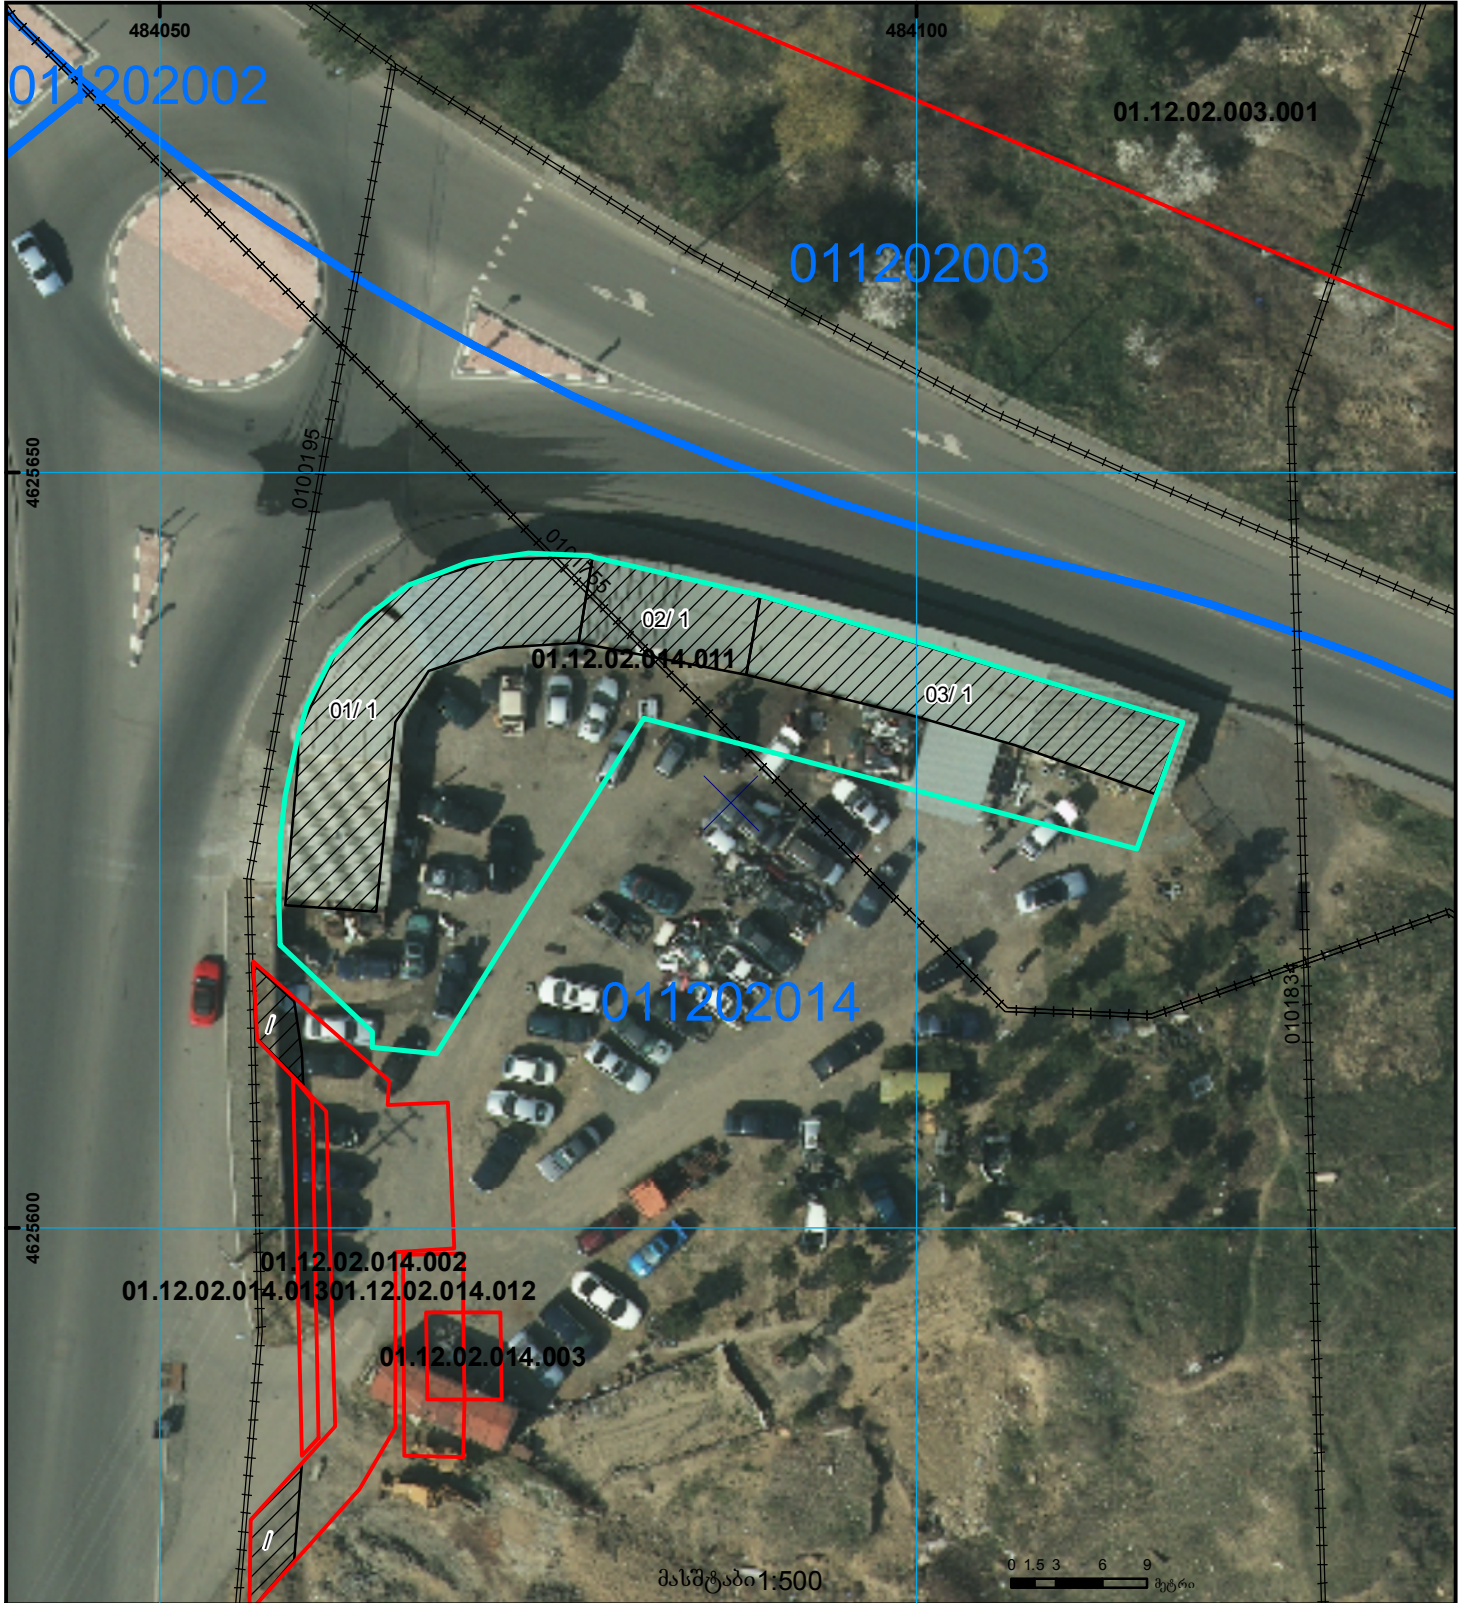

01/2	შენიშნული ნაგებობა, პირობითი ნომერი/სართულიანობა		ვალდებულება		საზოხრცი ნაგებობა	0.00 000 (საერთაშორისო) სისტემის კოორდ.
	მიწის ნაკვეთის საკადასტრო საზღვარი		მშენებარე ნაგებობა		მიწისქვეშა ნაგებობა	