


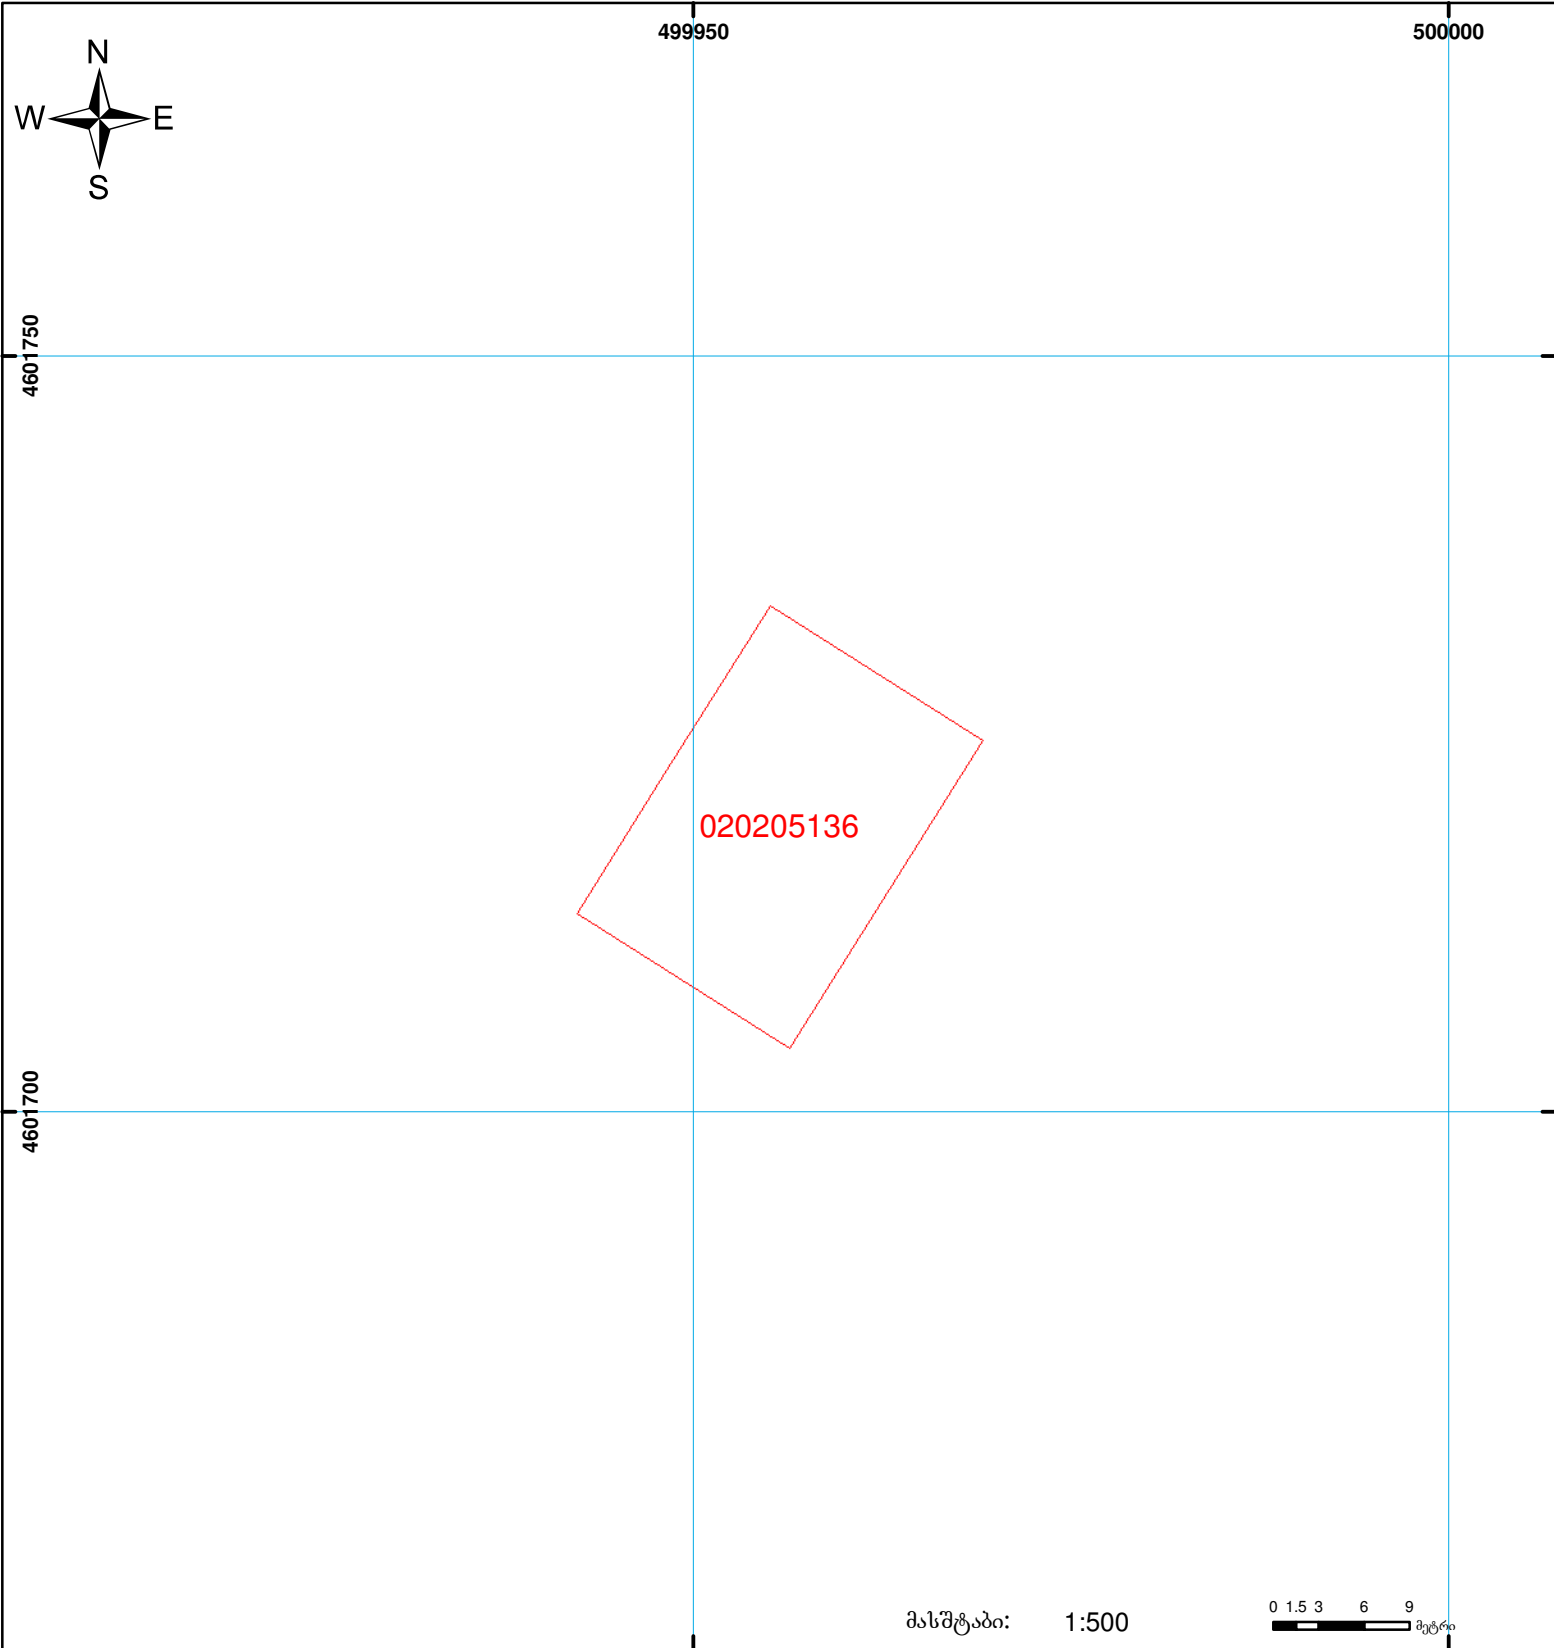

საჯარო რეგისტრის ეროვნული სააგენტოს
რუსთავის სარეგისტრაციო სამსახური
საკადასტრო გეგმა

განცხადების რეგისტრაციის ნომერი: 02 02 05 136
 მიწის ნაკვეთის ფართობი: 882008289945
 მიწის ნაკვეთის საკადასტრო კოდი: 400 კვ.მ.
 დანიშნულება: არასასოფლო-სამეურნეო
 კატეგორია:
 მომზადების თარიღი: 01.10.08



	შენიშვნა-ნაგებობა, პირობითი ნომერი/სართულიანობა		სერვიტუტი		საზობრივი ნაგებობა
	მიწის ნაკვეთის საკადასტრო საზღვარი		მშენებარე ნაგებობა	00:0 0.00 UTM (საერთაშორისო) სისტემის კოორდ.	