


არ არის წარმოდგენილი ფოტომასალა

ბანცხალების რეგისტრაციის ნომერი: 882025571573  
 მიწის ნაკვეთის საკადასტრო კოდი: 01.81.28.066.028  
 მიწის ნაკვეთის ფართობი: 600 კვ.მ.  
 მომზადების თარიღი: 27.05.25

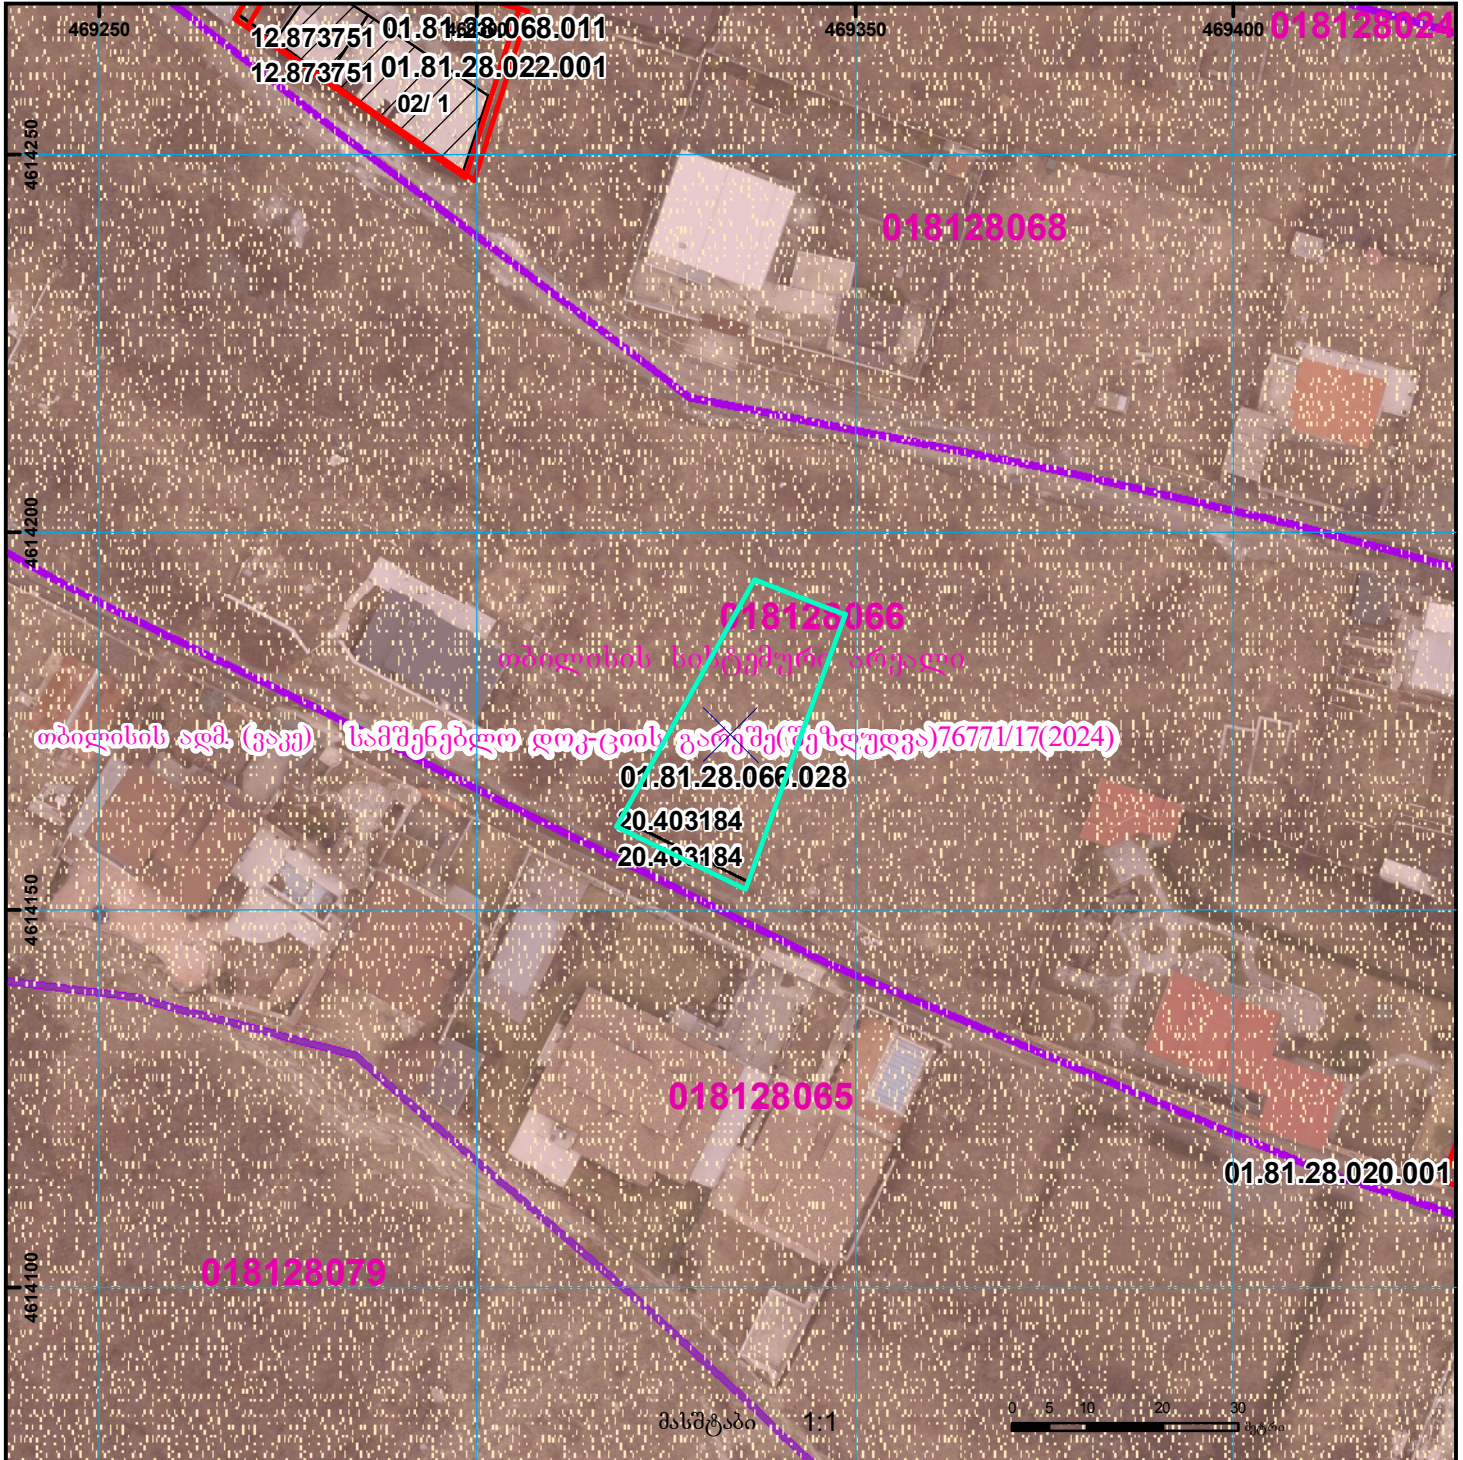

	შენობა-ნაგებობა, პირობითი ნომერი/სართულიანობა		ვალდებულება		საზობრივი ნაგებობა	 UTM (საერთაშორისო) სისტემის კოორდ.
	მიწის ნაკვეთის საკადასტრო საზღვარი		მშენებარე ნაგებობა		მიწისქვეშა ნაგებობა	