
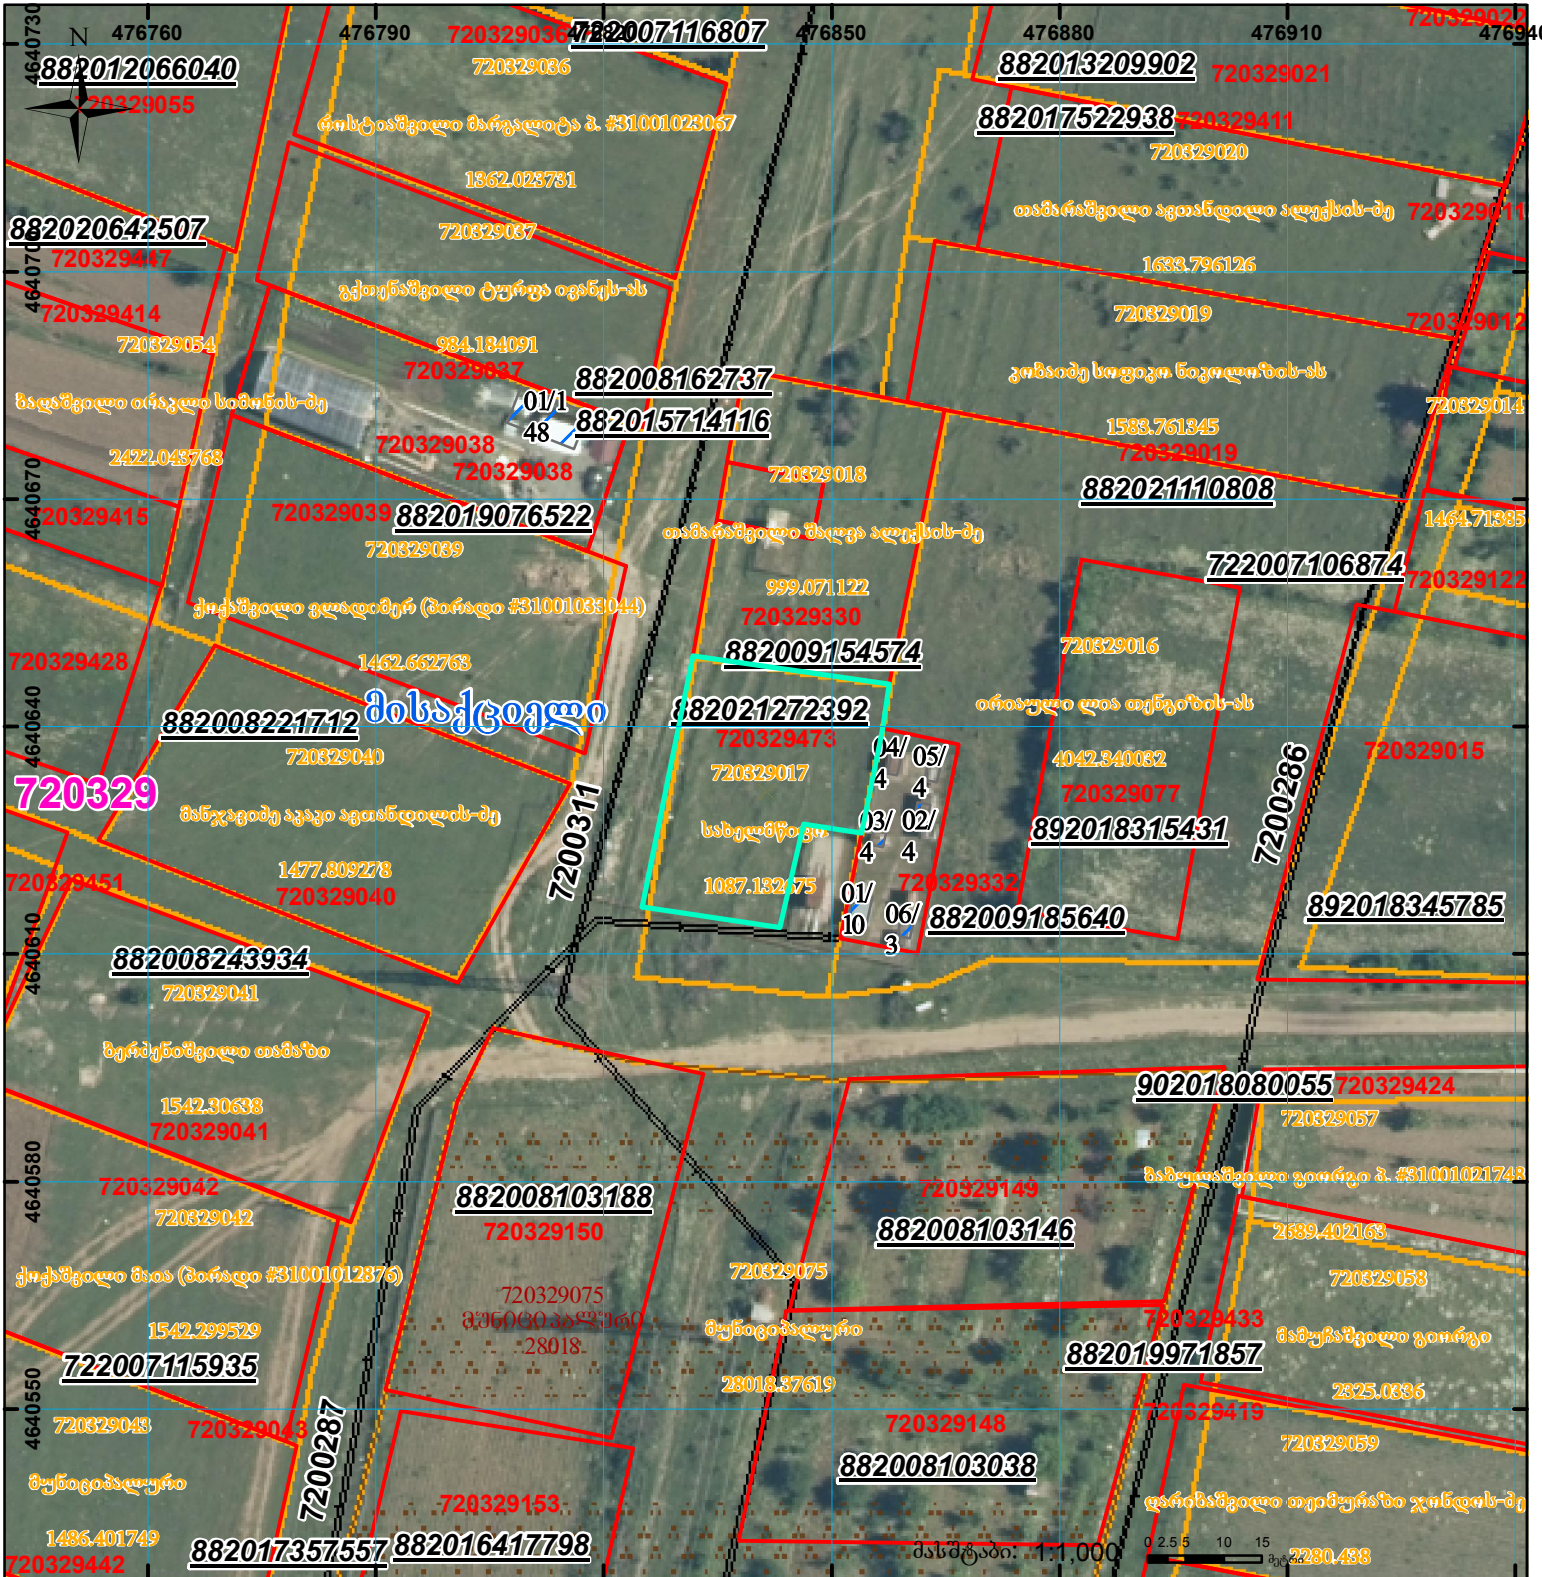



 



მიწის ნაკვეთის საკადასტრო კოდი: 720329473
 განცხადების რეგისტრაციის ნომერი: 882021272392
 მიწის ნაკვეთის ფართობი: 782 კვ.მ.
 დანიშნულება: 23.04.21
 მომხმარებლის თარიღი:

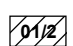

	შენიშნული ნაკვეთი, პირობითი ნომერი/სართულიანობა		ვალდებულება		სარეგისტრაციოდ წარმოდგენილი ნაკვეთი
	მიწის ნაკვეთის საკადასტრო საზღვარი		შეუძლებელი ნაკვეთი		საზღვრული ნაკვეთი

UTM (საერთაშორისო) სისტემის კოორდ.