




საქართველოს იუსტიციის მინისტრო
საჯარო რეგისტრის ეროვნული სააგენტო

საჯარო რეგისტრის ეროვნული სააგენტო

საკადასტრო გეგმა

მიწის ნაკვეთის საკადასტრო კოდი: 01.10.17.004.069
განცხადების რეგისტრაციის ნომერი: 882009158712
მიწის ნაკვეთის ფართობი: 350 კვ.მ.
დანიშნულება: არასასოფლო-სამეურნეო
მომზადების თარიღი 08.06.09

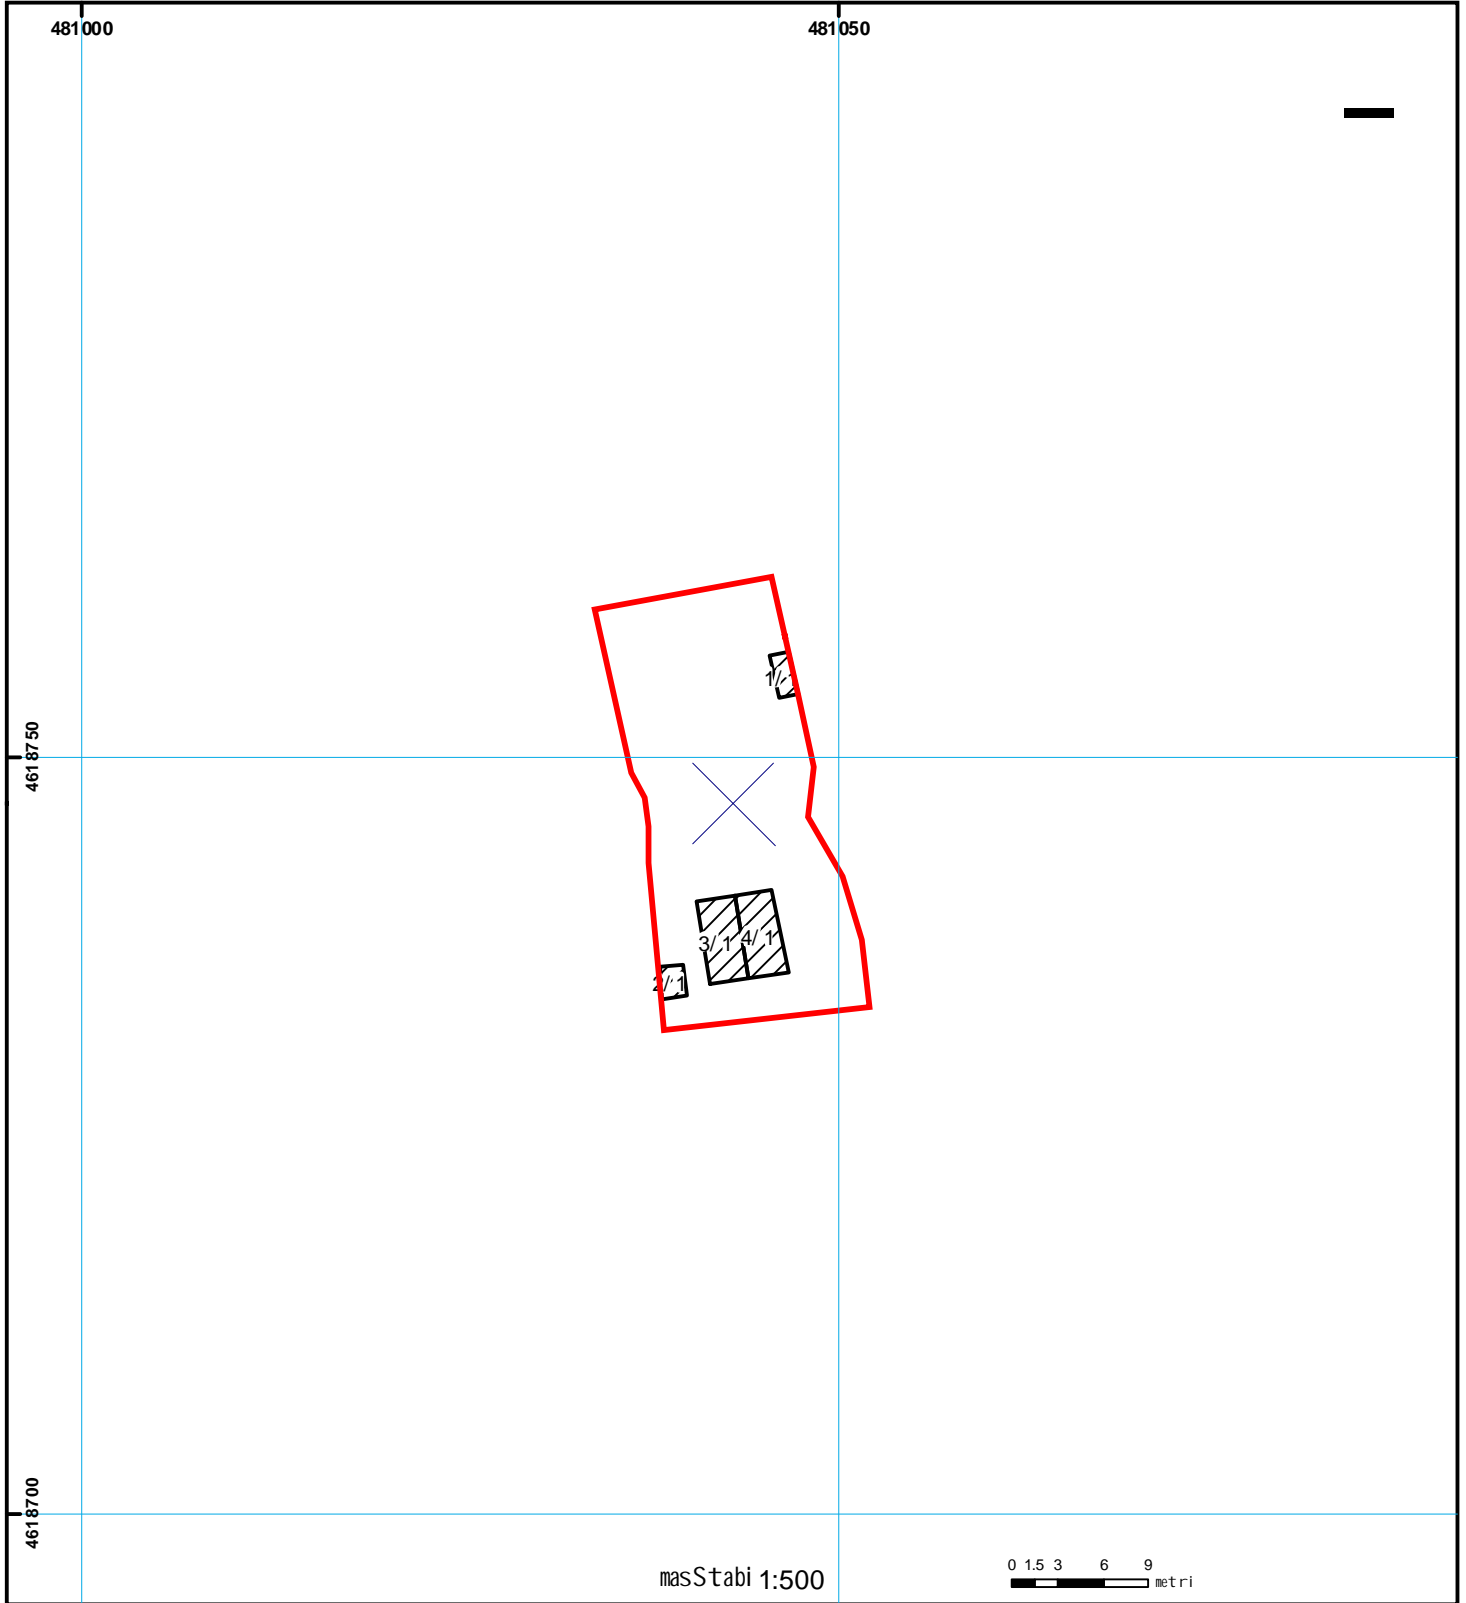

	Senoba-nageboba, პირობითი ნომერი/სართულიანობა		ვალ დებულ ება		ხაზობრივი ნაგებობა	 UTM (საერთაშორისო) სისტემის კოორდ.
	მიწის ნაკვეთის საკადასტრო საზღვარი		მსენებარე ნაგებობა			