


მიწის ნაკვეთის საკადასტრო კოდი:  
 ბანცხალების რეგისტრაციის ნომერი:  
 მიწის ნაკვეთის ფართობი:  
 ღანძრულა:  
**მომზადების თარიღი:**

**881225009029**  
**882024140453**  
 2268 კვ.მ.  
 12.02.24

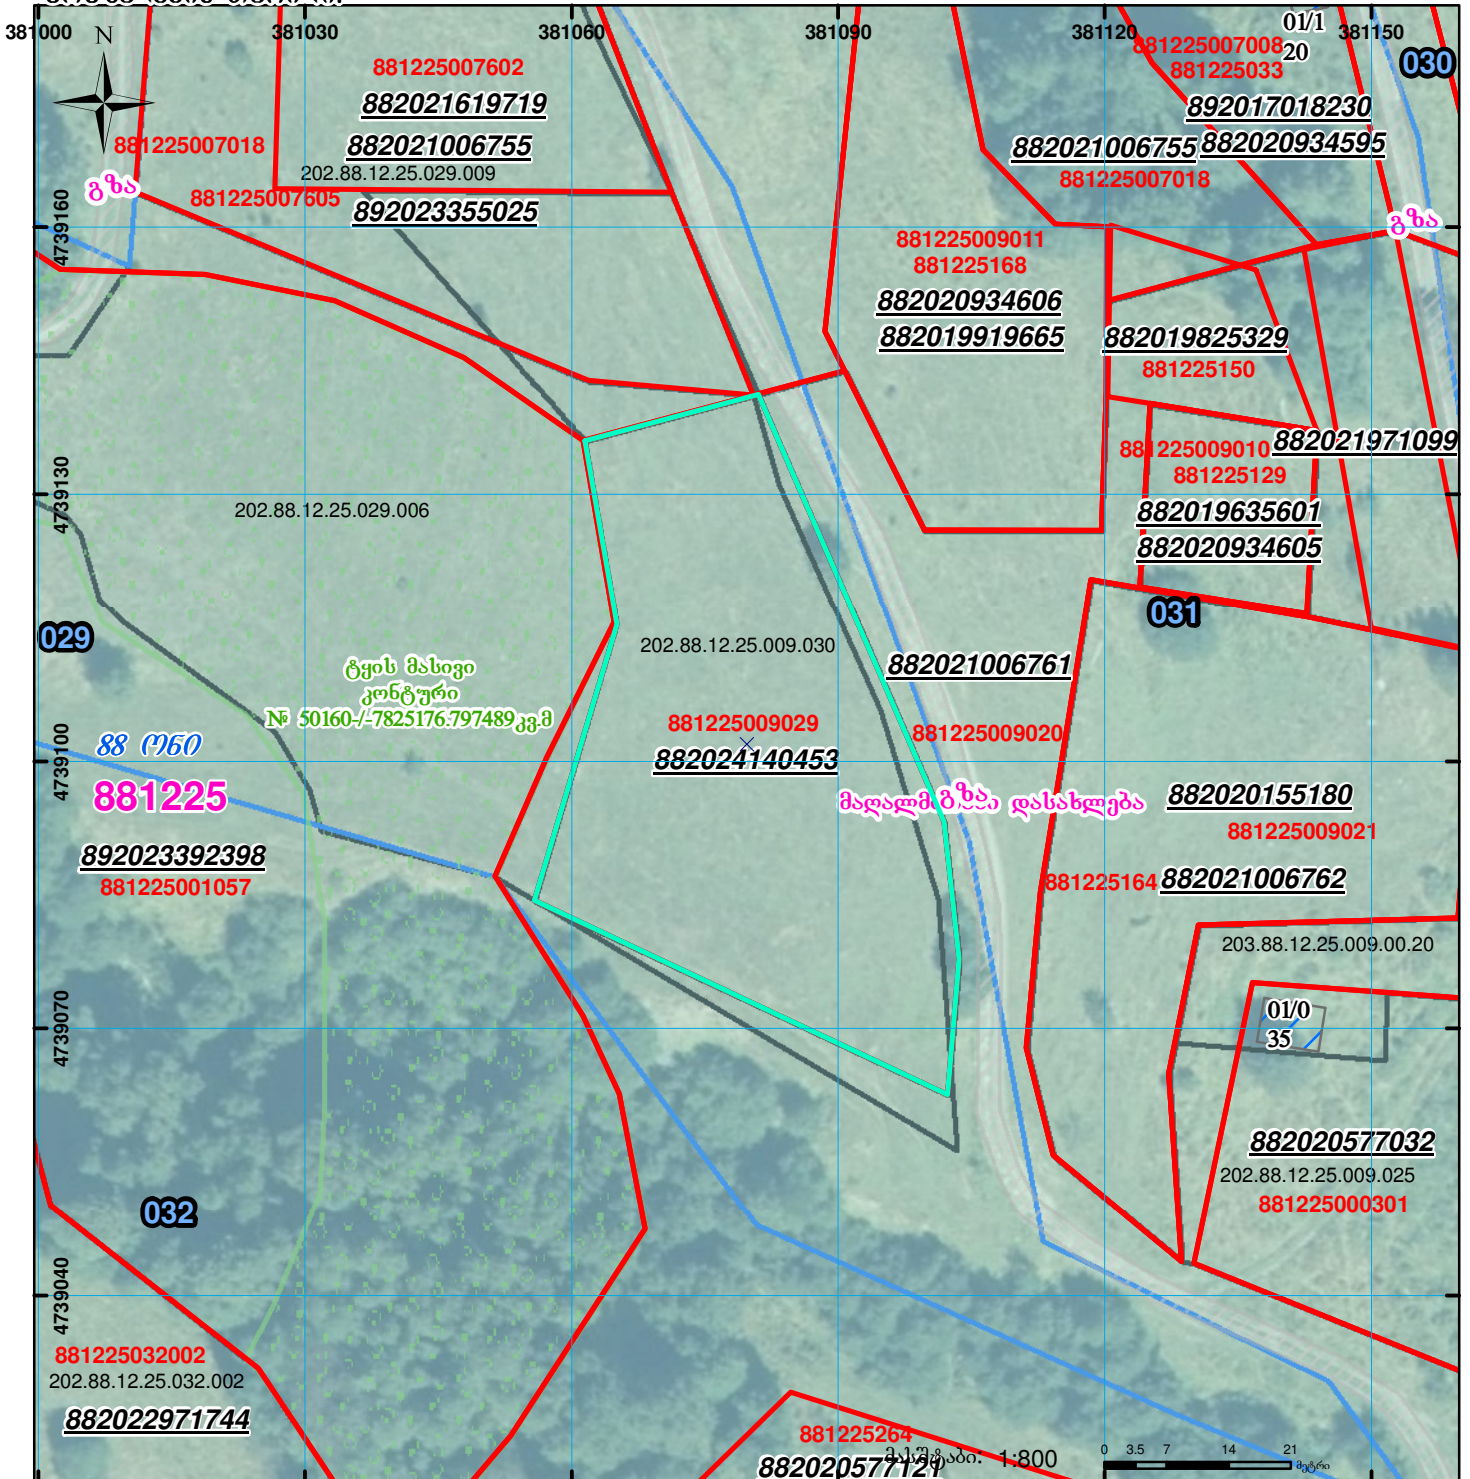

შენობა-ნაგებობა, პირობითი ნომერი/სართულიანობა	ვალდებულება	სარეგისტრაციოდ წარმოდგენილი ნაკვეთი
მიწის ნაკვეთის საკადასტრო საზღვარი	მშენებარე ნაგებობა	საზოგადოებრივი ნაკვეთი

UTM (საერთაშორისო) სისტემის კოორდ.