




# ბლოკის გეგმა

საჯარო რეესტრის ეროვნული სააგენტო

ბლოკის საკადასტრო კოდი: **66.46.26.006**

მომზადების თარიღი: **04/06/2019**

განცხადების ნომერი: **882019357800**

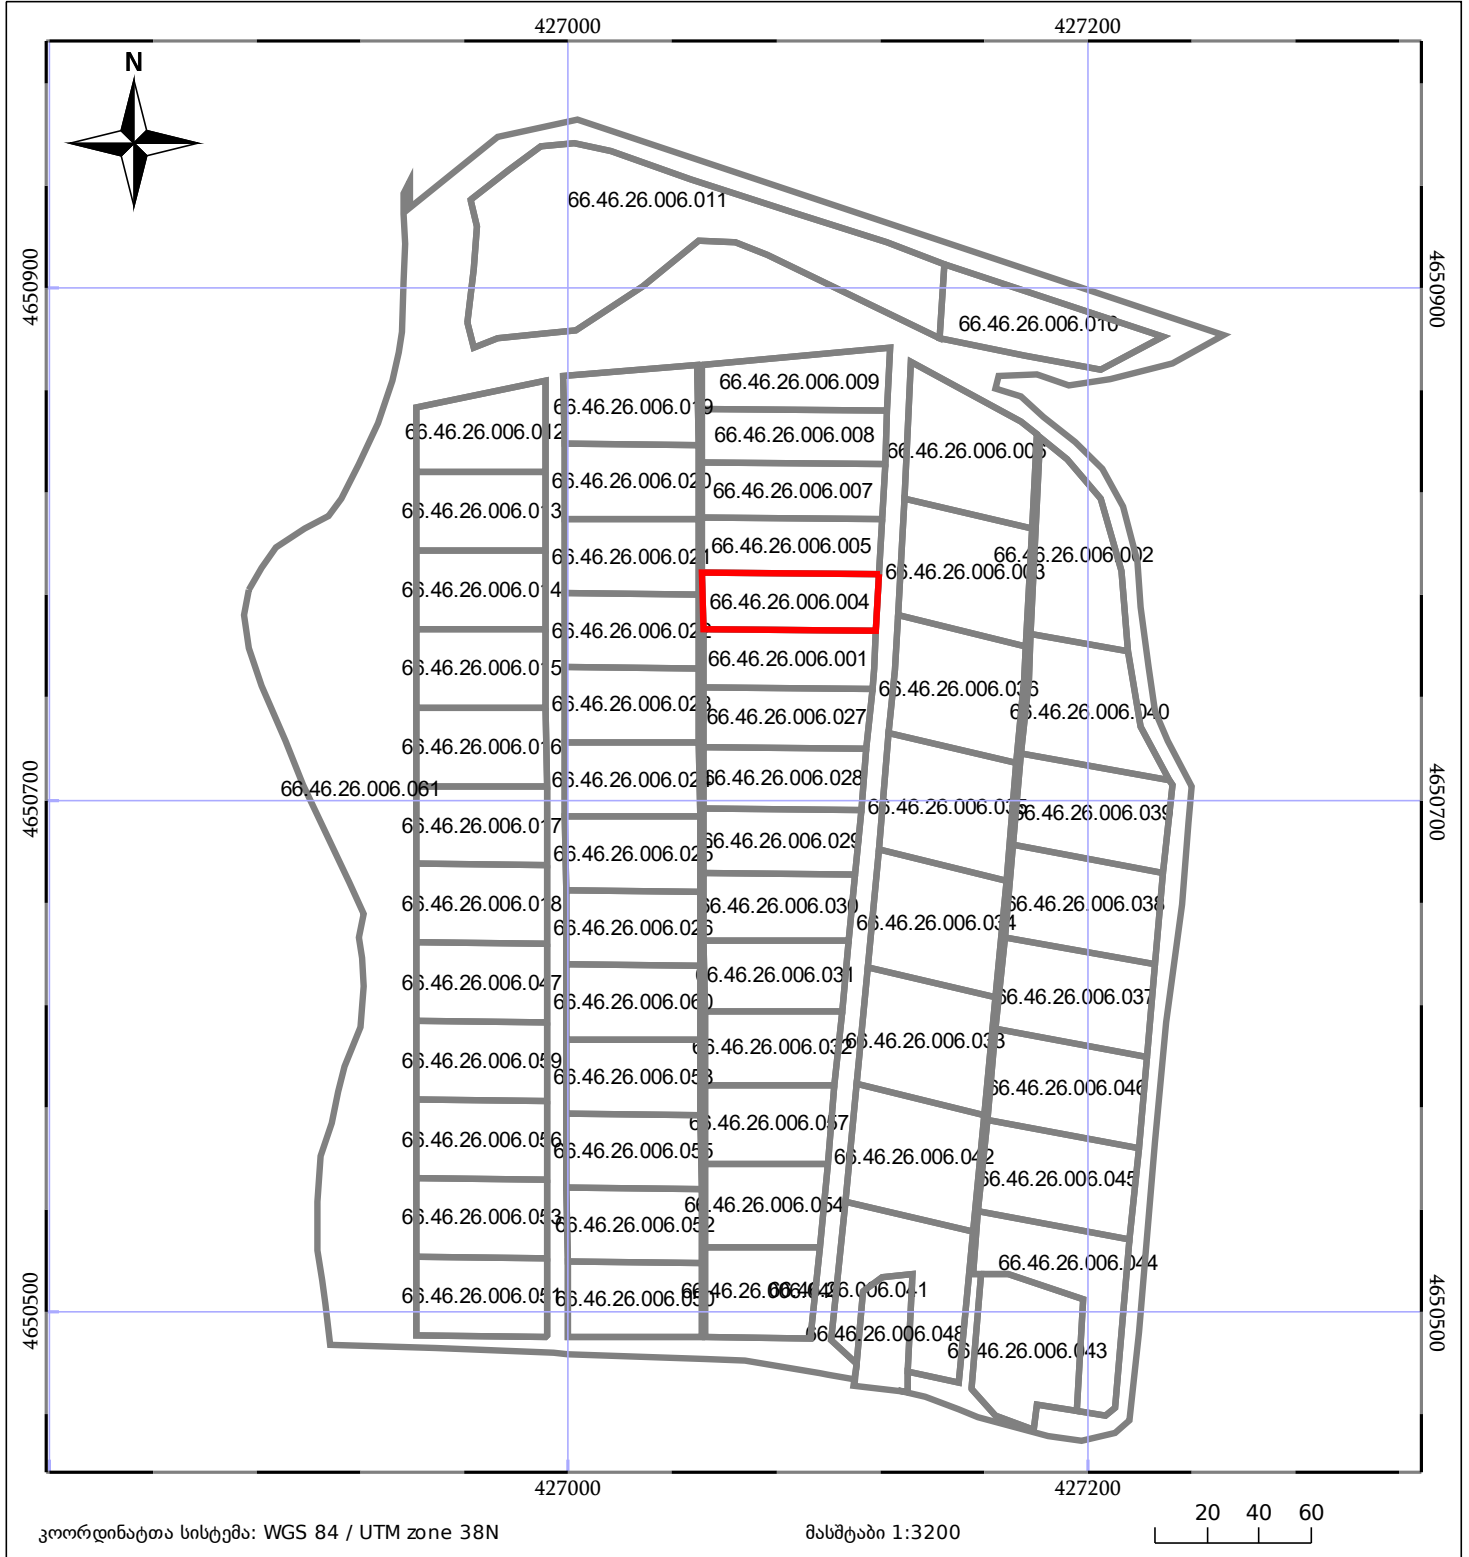

	შენიშნული ნაგებობა		ნაკვეთის საკადასტრო საზღვარი
	შენიშნული ნაგებობა		ბლოკის საკადასტრო ფენა