




საკადასტრო გეგმა

საჯარო რეესტრის ეროვნული
სააგენტო

საკადასტრო კოდი: 20.48.09.962
განცხადების ნომერი: 892023072904
მომზადების თარიღი: 16/10/2023

ნაკვეთის დანიშნულება: სასოფლო-სამეურნეო
ფართობი: 3186 კვ.მ (WGS 84 / UTM zone 38N)
3184 კვ.მ (WGS 84 / UTM zone 37N)

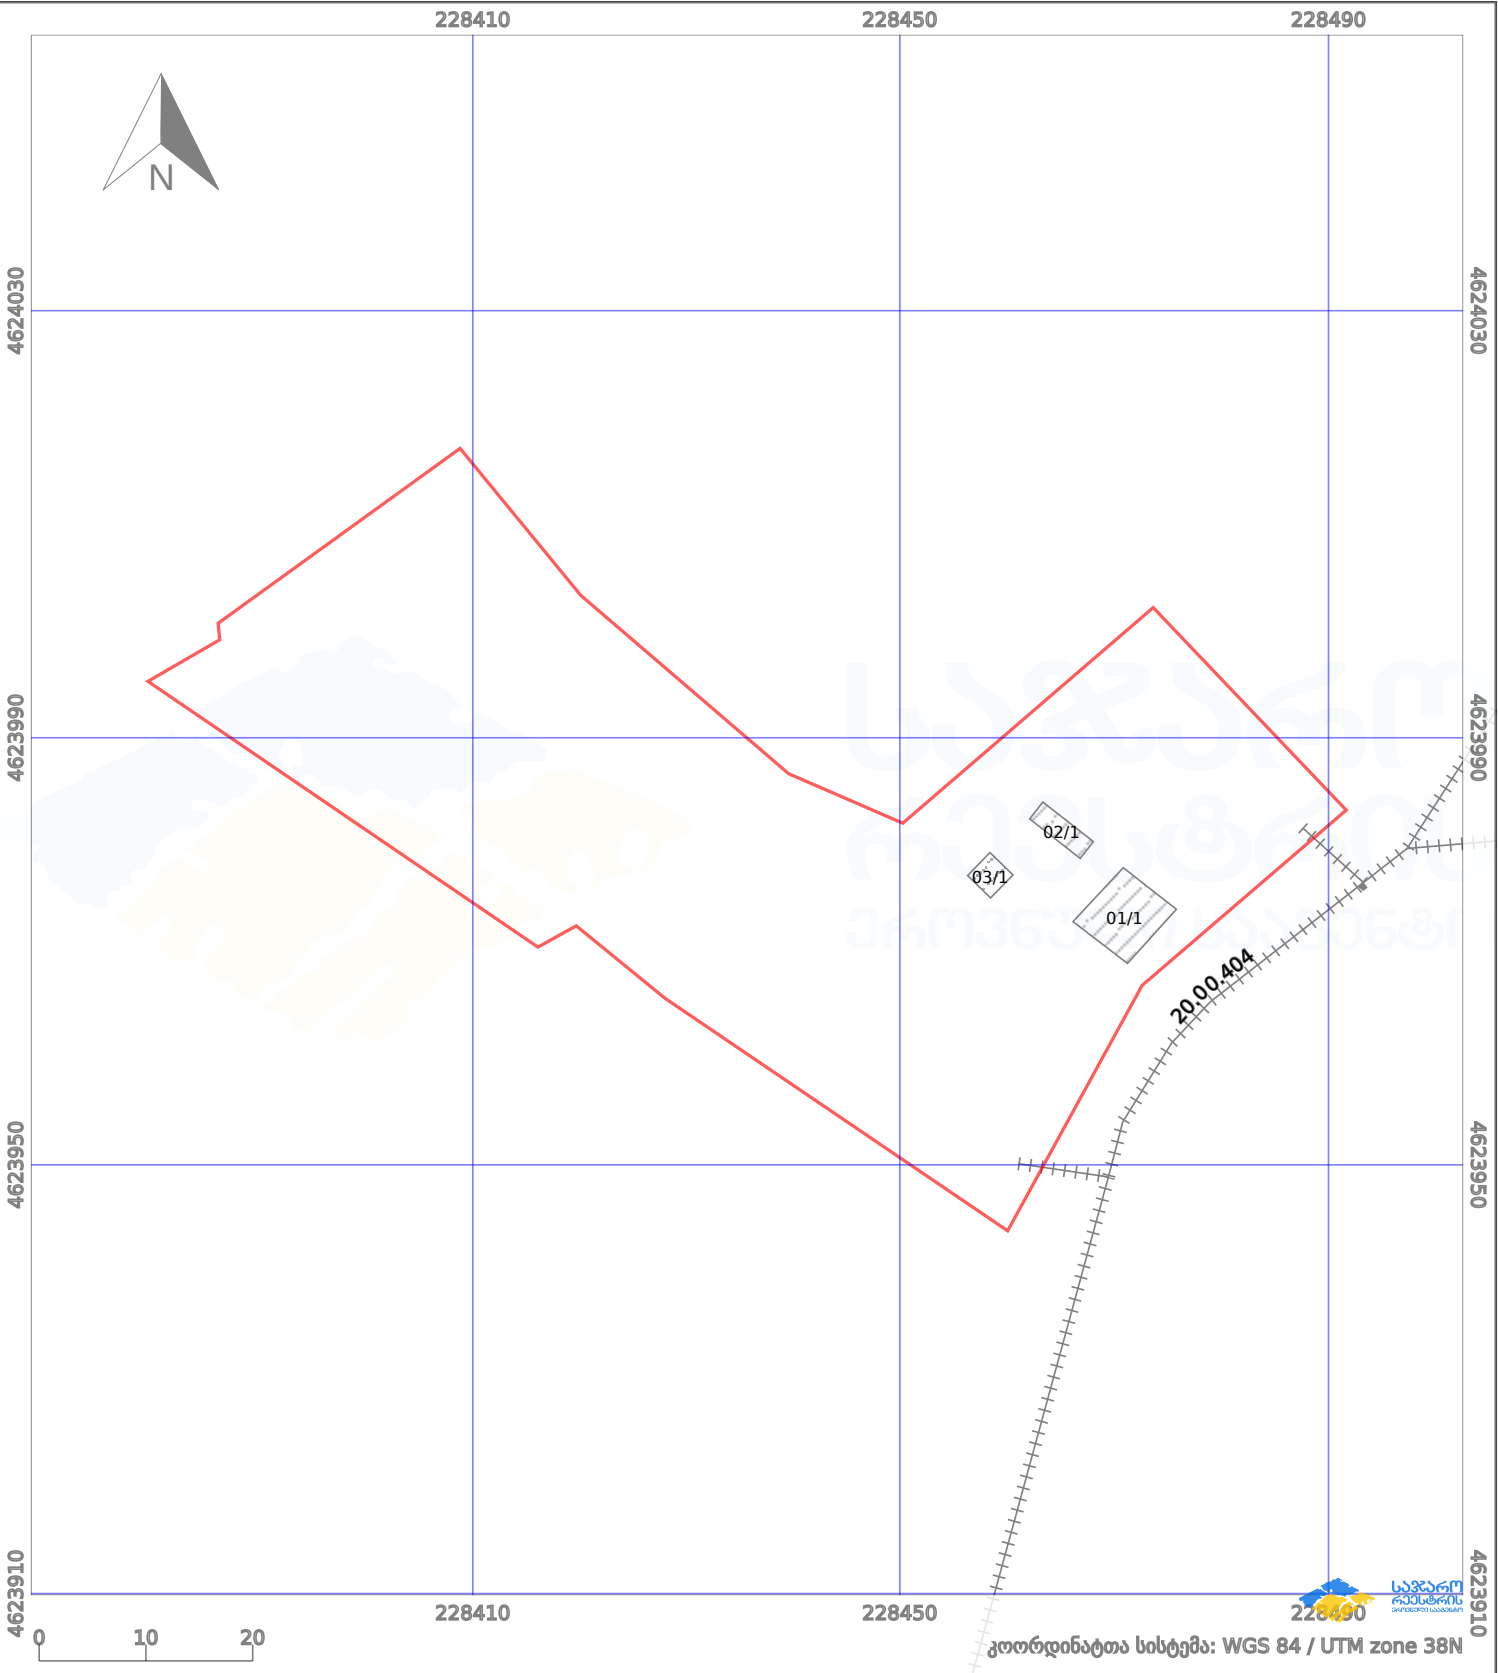

პირობითი აღნიშვნები:					
	ნაკვეთის საზღვარი		მშენებარე ნაგებობა		აშენებული ნაგებობა
	სამობრივი ნაგებობა		ტყის ფონდი		ვალდებულება
					ქარსაფარი ზოლი