



საკადასტრო გეგმა

საჯარო რეესტრის ეროვნული
სააგენტო

საკადასტრო კოდი: **37.07.38.931**

განცხადების ნომერი: **892023324699**


მომზადების თარიღი: **28/11/2023**

ნაკვეთის დანიშნულება:

ფართობი:

არასასოფლო საშენი

400 კვ.მ (WGS 84 / UTM zone 38N)

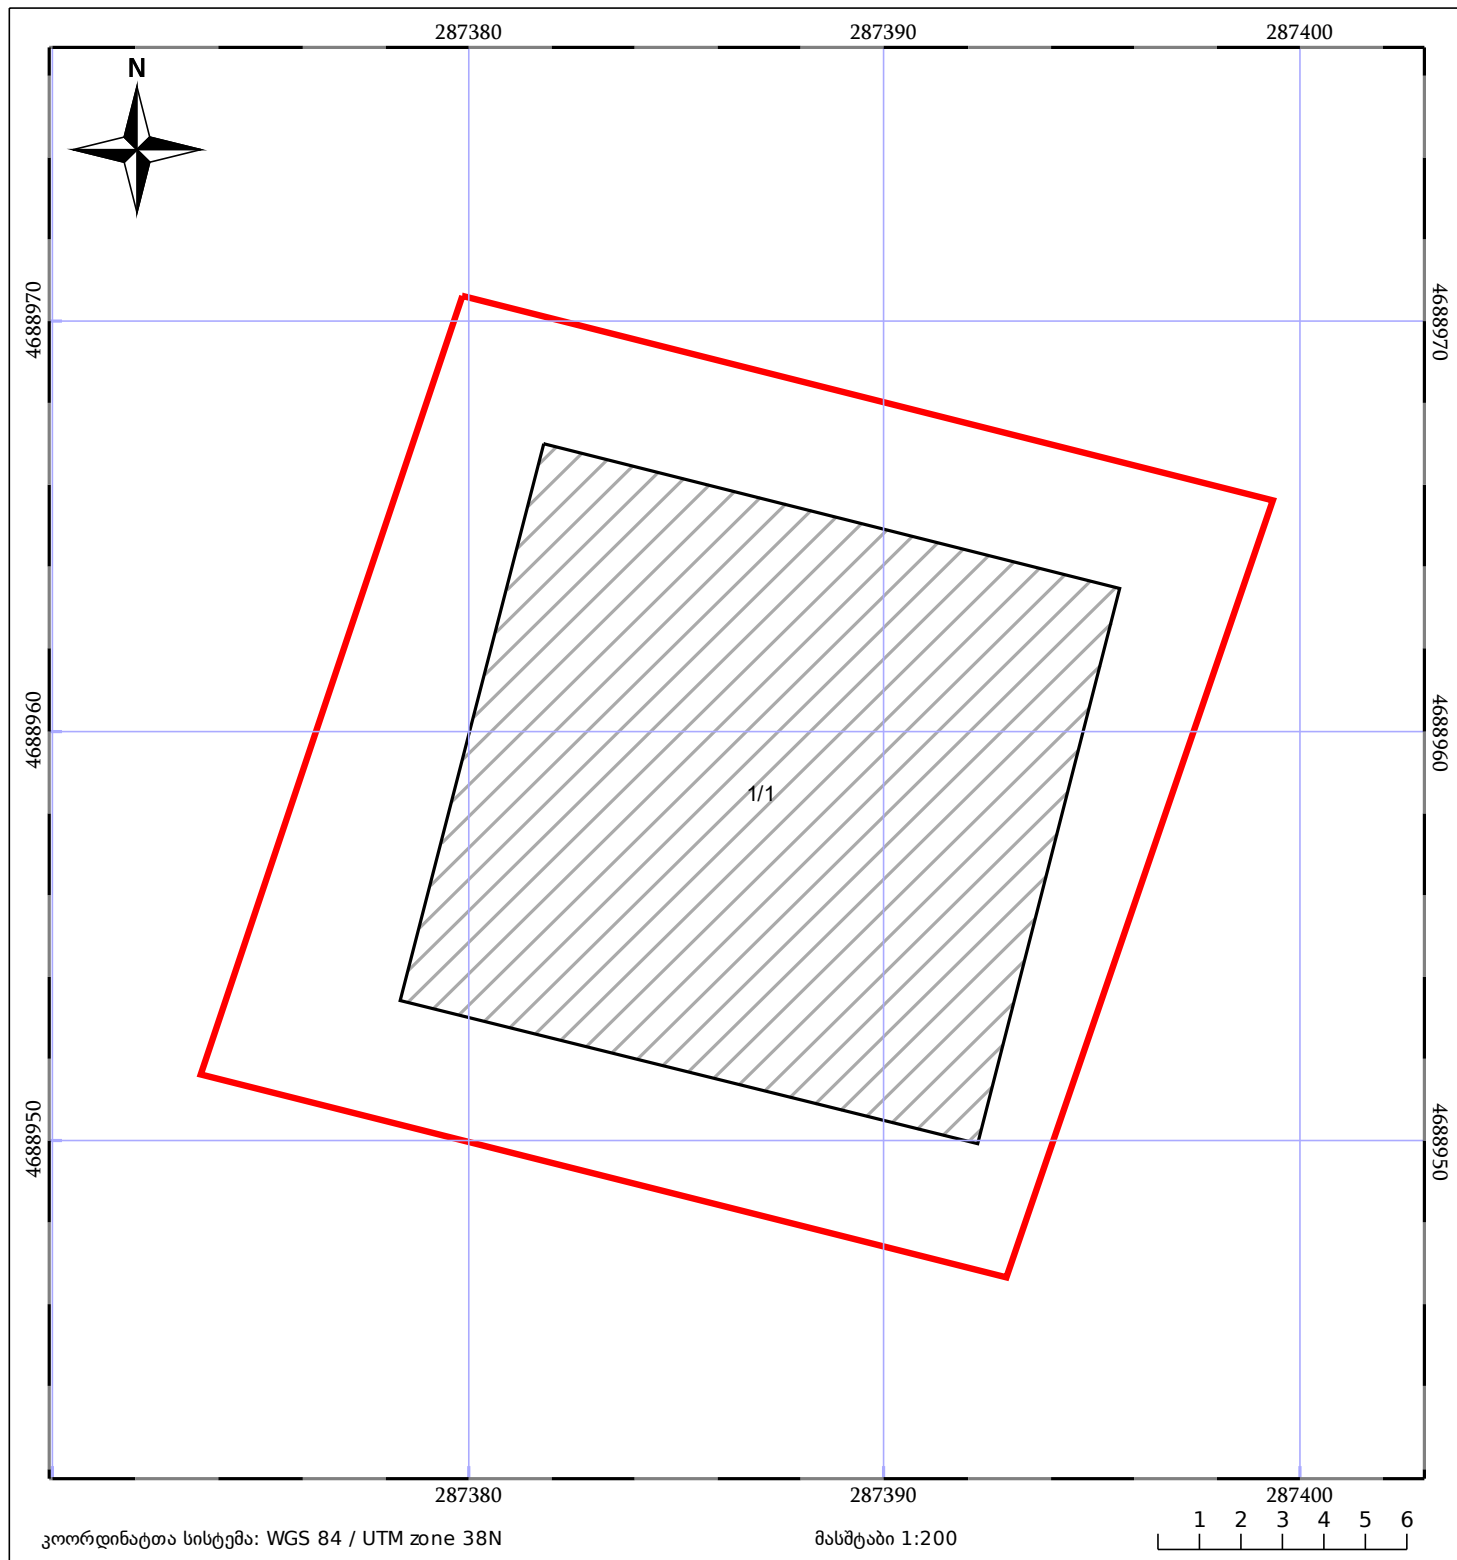

05/25	მშენებარე ნაგებობა		ნაკვეთის საკადასტრო საზღვარი	05/25	შენობა/ნაგებობა
	საზღვარი ნაგებობა		ტყის ფონდი		ვალდებულება