


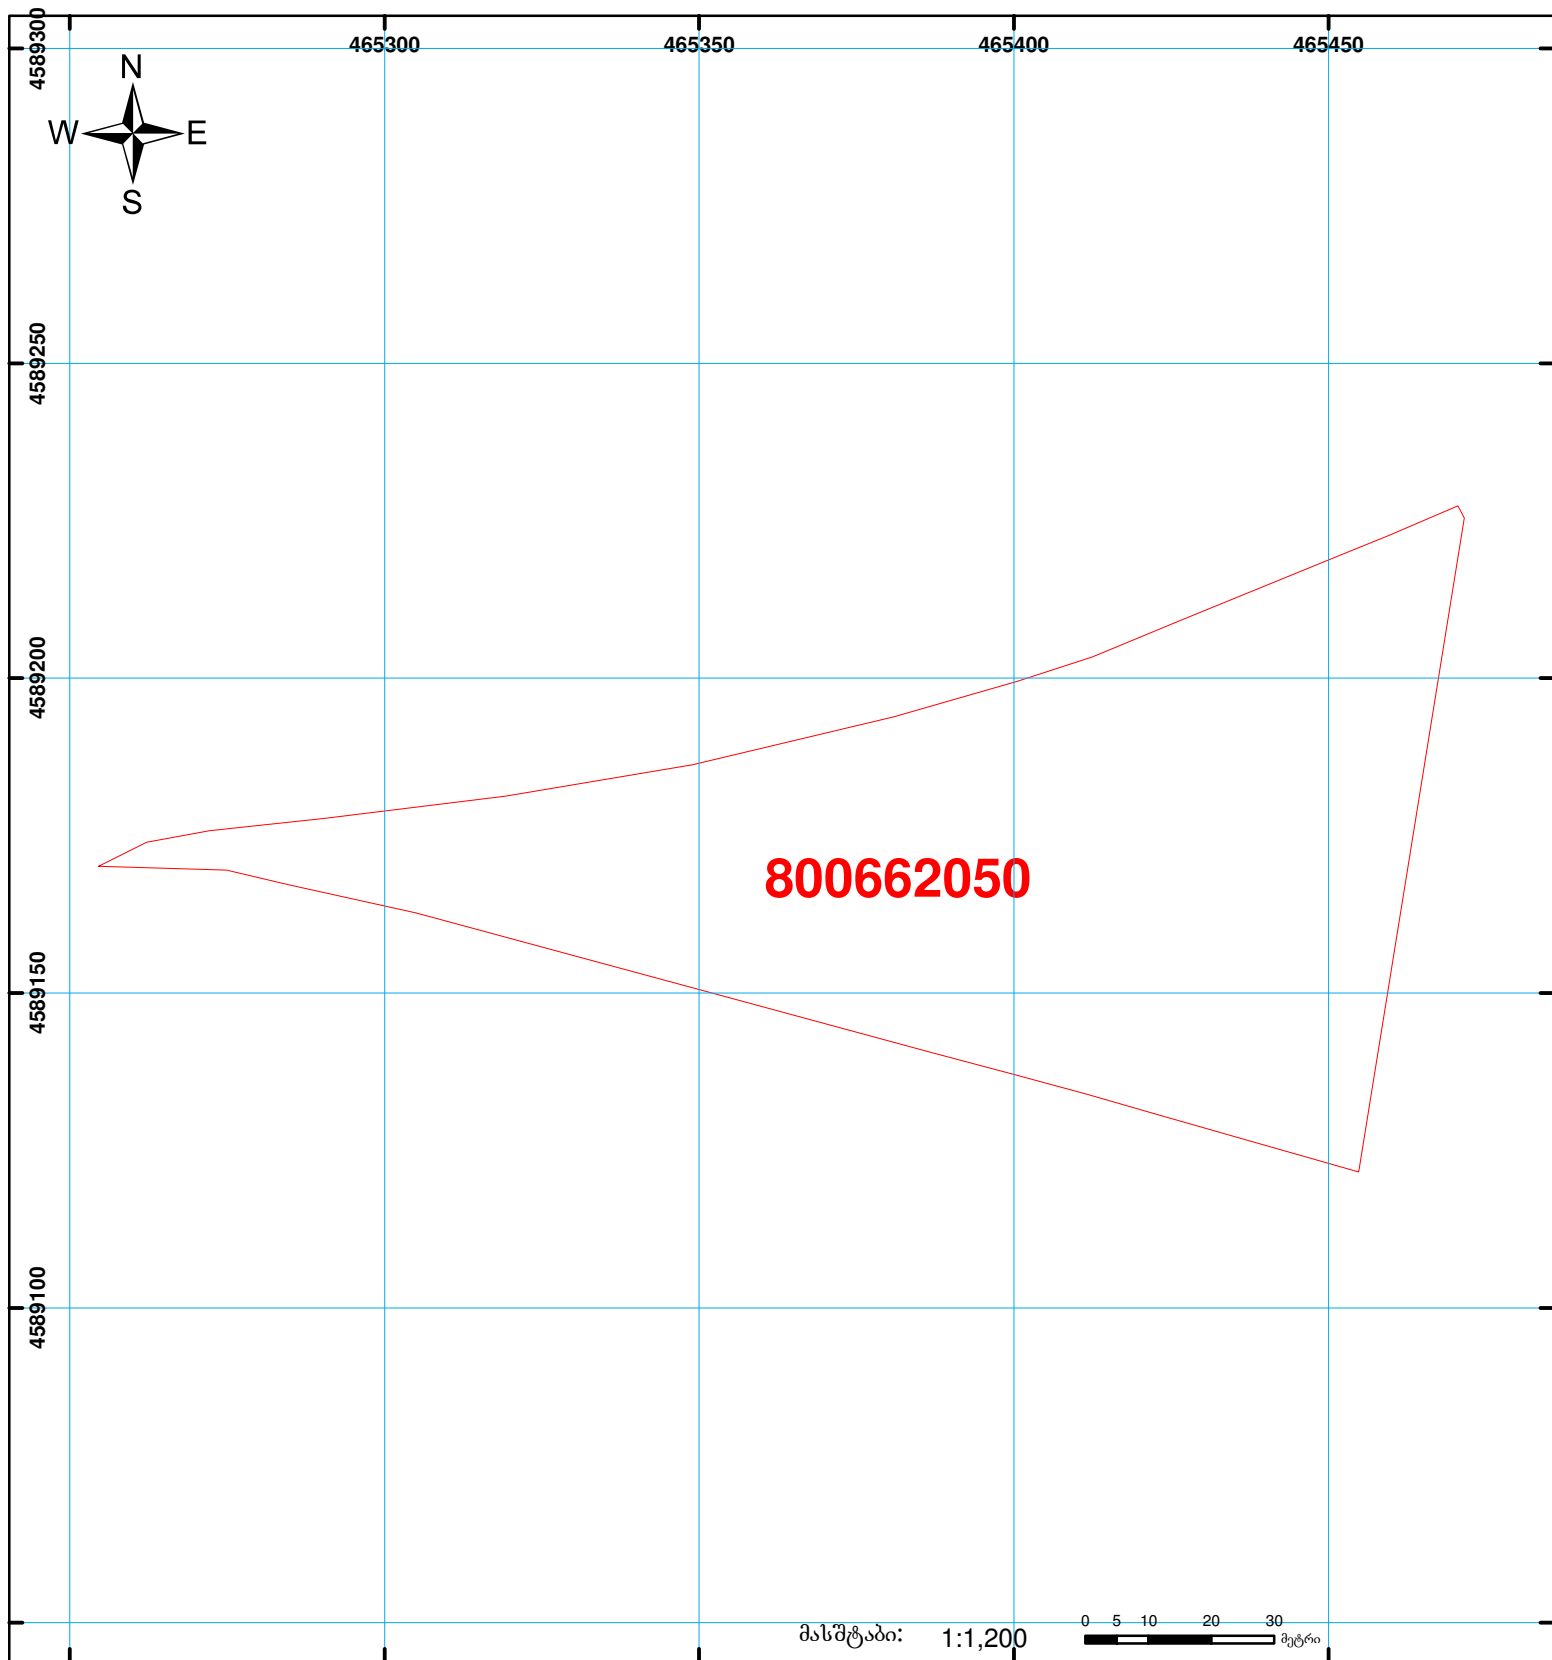

საჯარო რეესტრის ეროვნული სააგენტოს
ბოლნისის სარეგისტრაციო სამსახური
საკადასტრო გეგმა

მიწის ნაკვეთის საკადასტრო კოდი: 80 06 62 050
განცხადების რეგისტრაციის ნომერი: 882009180770
მიწის ნაკვეთის ფართობი: 9300 კვ.მ.
დანიშნულება: სასოფლო-სამეურნეო
კატეგორია:
მოგზაურობის თარიღი: 25.06.09



შენიშვნა-ნაგებობა,
პირობითი ნომერი/სართულიანობა



ვადგებულება



საზოგადოებრივი ნაგებობა



მიწის ნაკვეთის საკადასტრო საზღვარი



მშენებარე ნაგებობა

00'0
0.00

UTM

(საერთაშორისო)
სისტემის კოორდ.