




# საკადასტრო გეგმა

საჯარო რეესტრის ეროვნული  
სააგენტო

საკადასტრო კოდი: **81.07.04.1132**  
განცხადების ნომერი: **882026004559**  
მომზადების თარიღი: **13/01/2026**

ნაკვეთის დანიშნულება: **სასოფლო-სამეურნეო(სახნავი)**  
ფართობი: **3017 კვ.მ (WGS 84 / UTM zone 38N)**  
ვალდებულების ფართობი: **258 კვ.მ (WGS 84 / UTM zone 38N)**

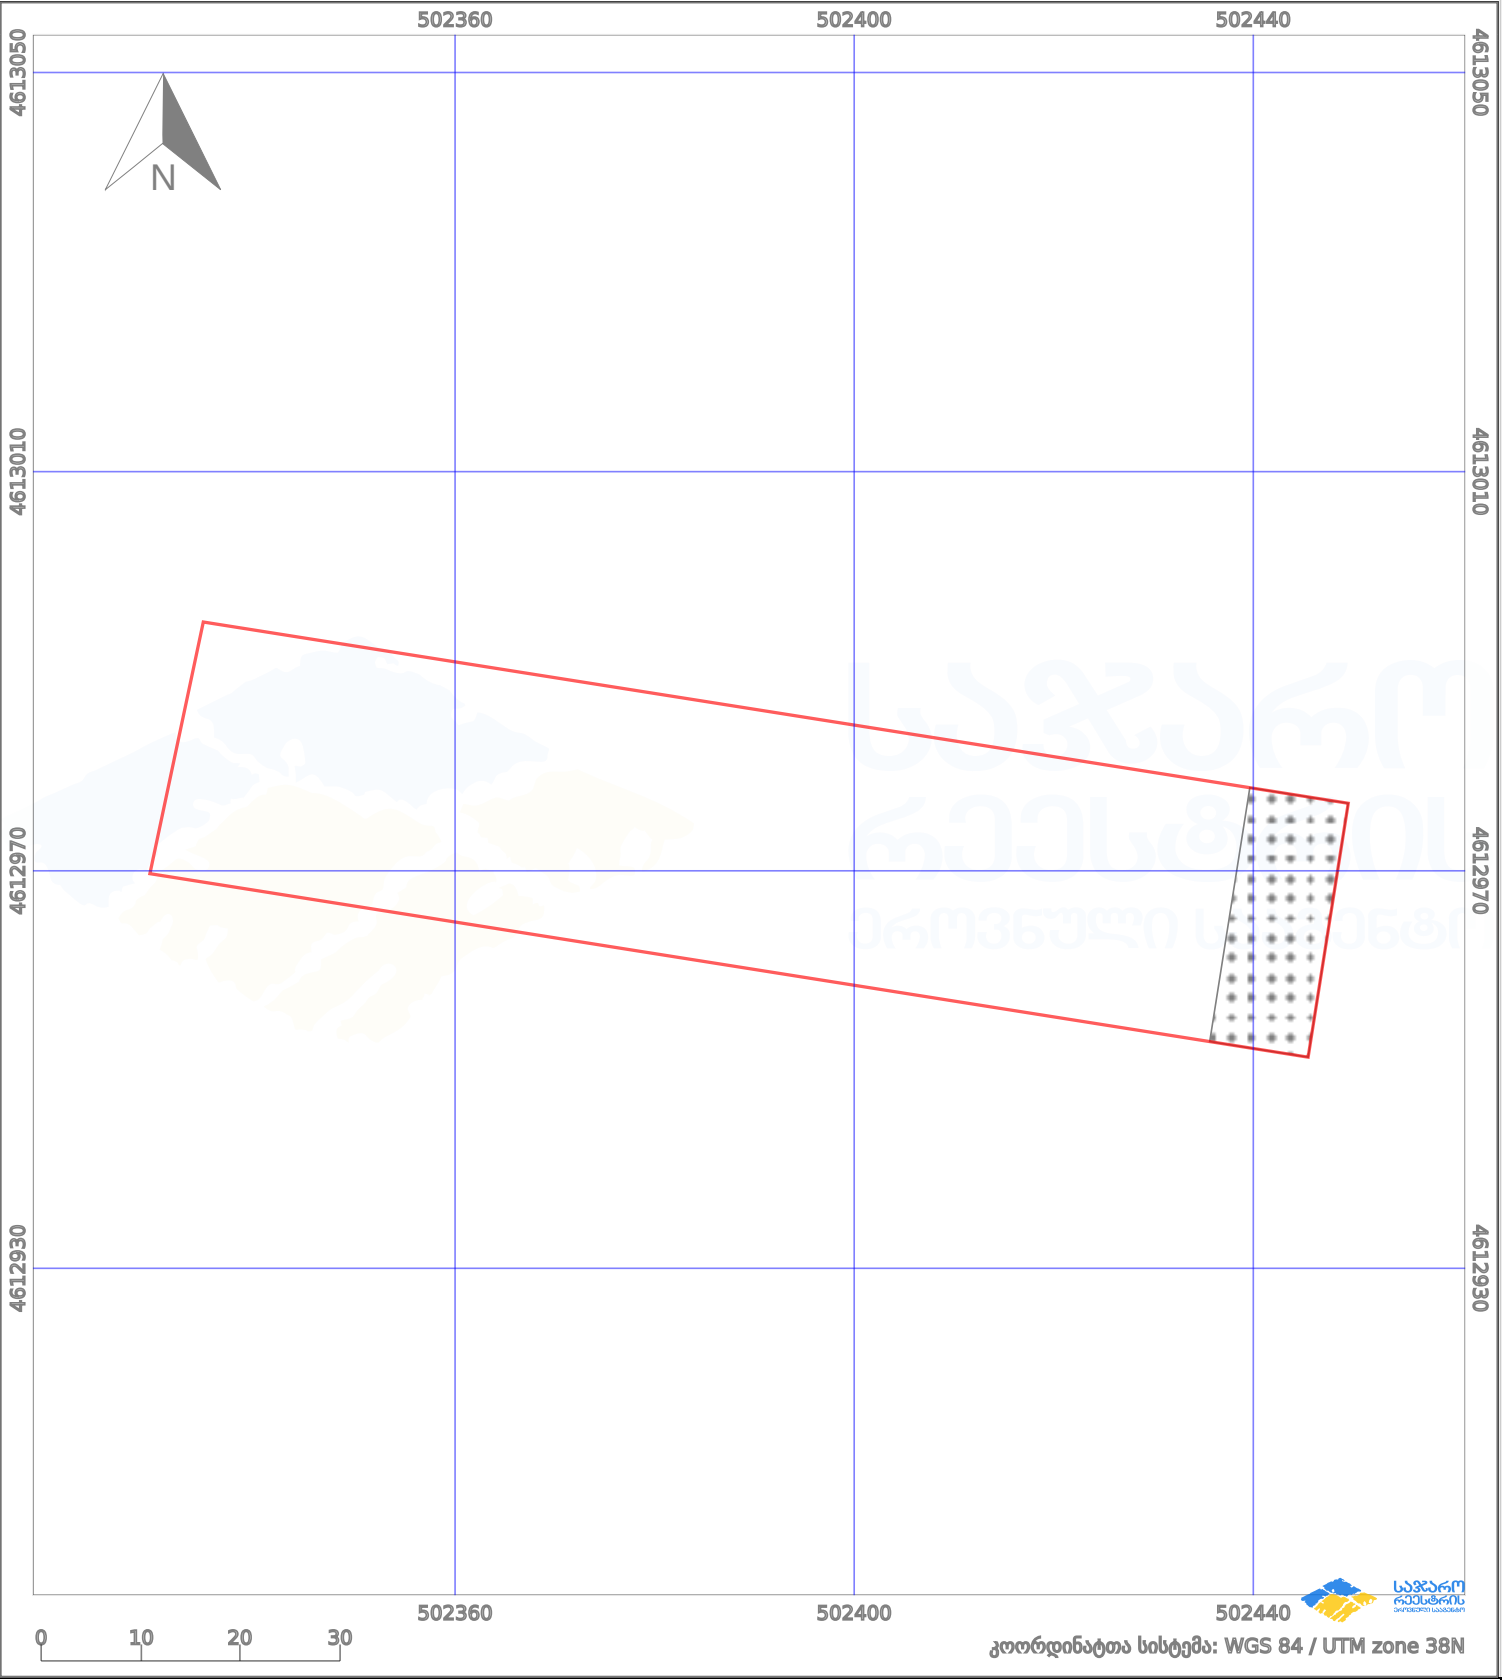

პირობითი აღნიშვნები:

	ნაკვეთის საზღვარი		მშენებარე ნაგებობა		02/4 აშენებული ნაგებობა		მინისქვეშა ნაგებობა
	საზღორივი ნაგებობა		ტყის ფონდი		ვალდებულება		ქარსაფარი ბოლი