


მიწის ნაკვეთის საკადასტრო კოდი: 72 03 21 143  
 ბანაცხალის რეგისტრაციის ნომერი: 882022931704  
 მიწის ნაკვეთის ფართობი: 1700 კვ.მ.  
 მომზადების თარიღი: 12.12.22

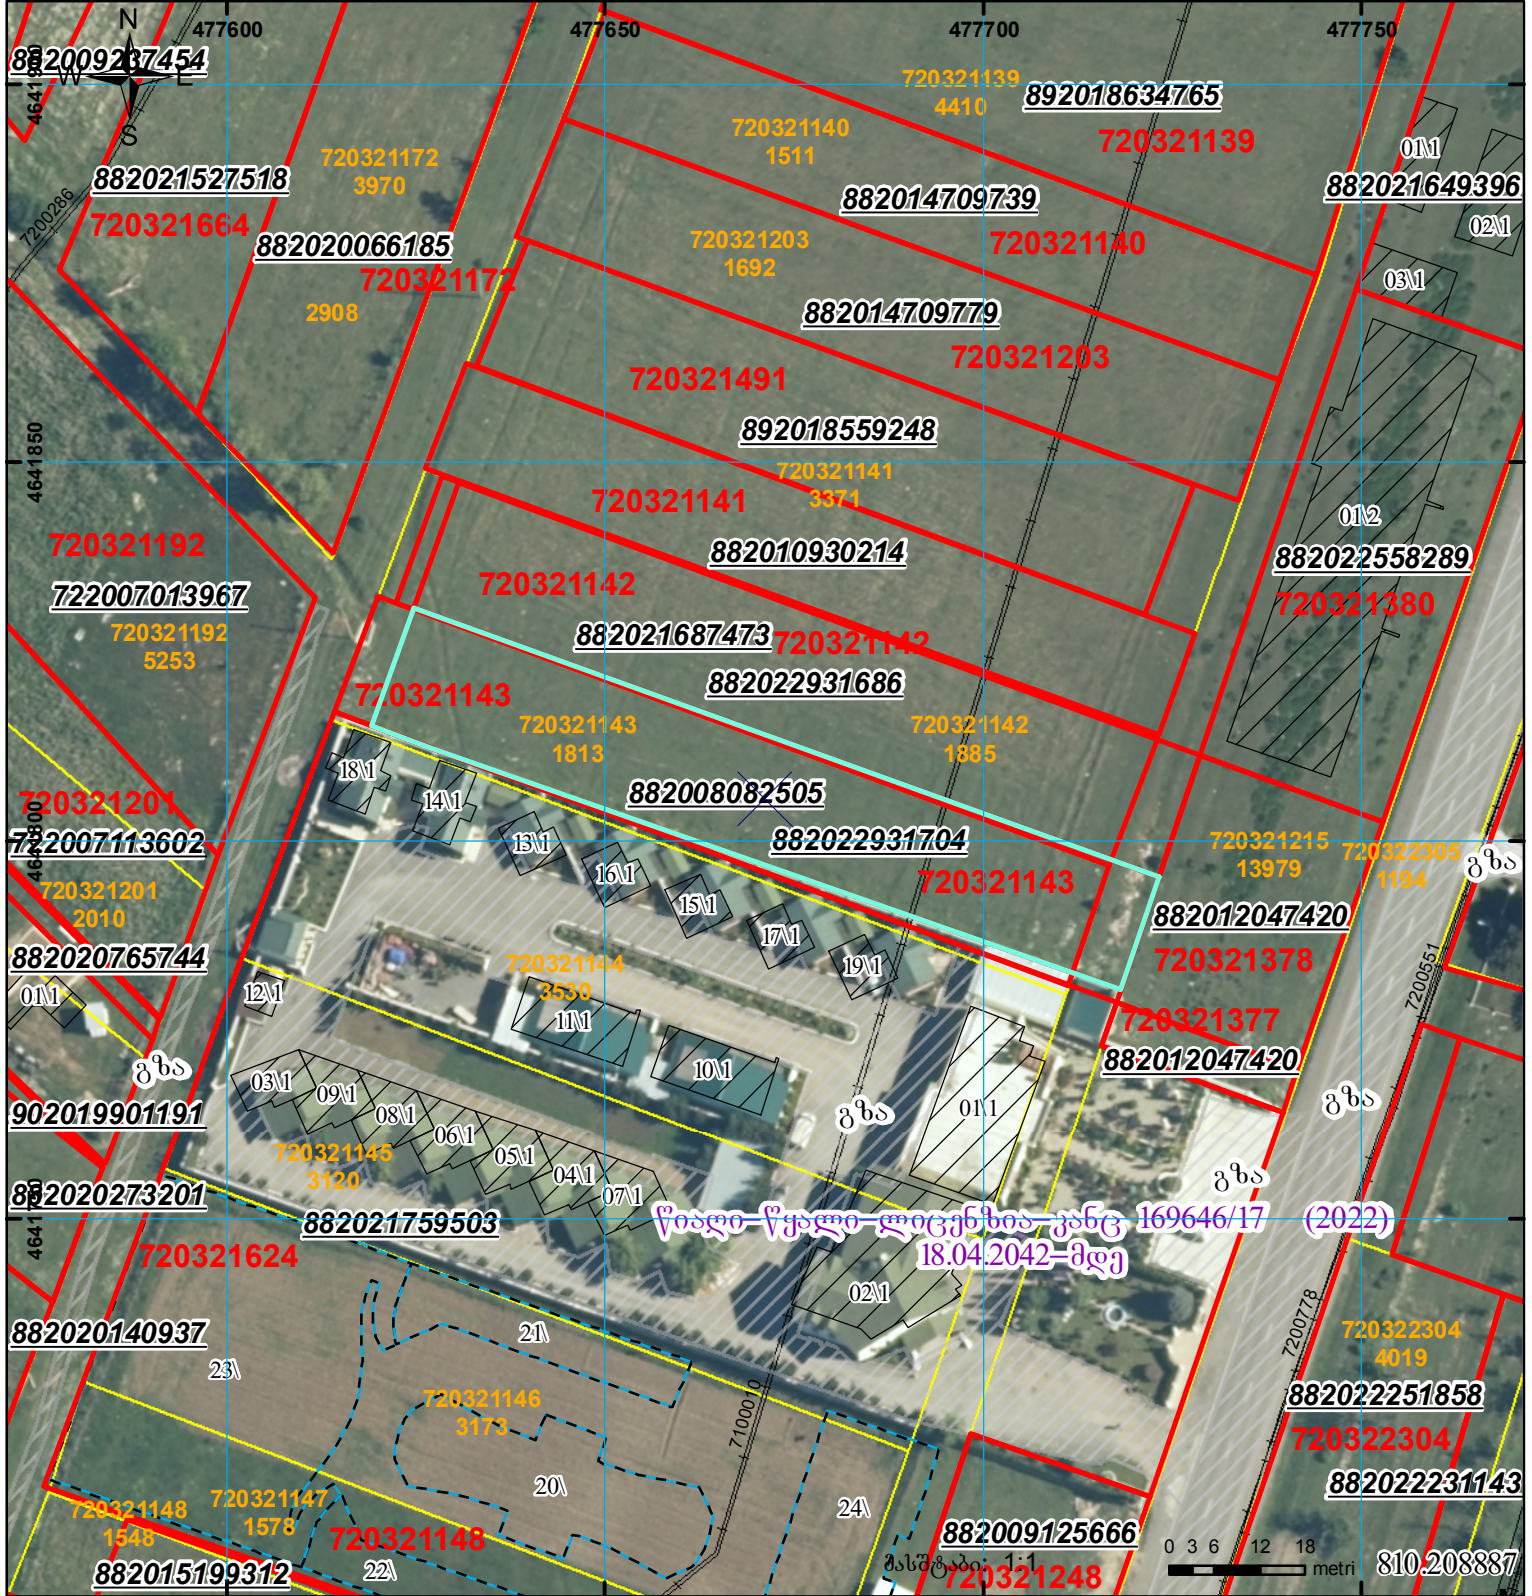

წილი-წილი-ლიცენზია კანც 169646/17 (2022)  
 18.04.2042-მდე

	შენობა-ნაგებობა, პირობითი ნომერი/სართულიანობა		კალდებულეზა		საზობრივი ნაგებობა
	მიწის ნაკვეთის საკადასტრო საზღვარი		შეგენარე ნაგებობა		

UTM (საერთაშორისო) სისტემის კოორდ.