



საკადასტრო გეგმა

საჯარო რეესტრის ეროვნული
სააგენტო

საკადასტრო კოდი: **51.11.56.165**


ნაკვეთის დანიშნულება:

განცხადების ნომერი: **882023141846**

ფართობი:

1110 კვ.მ (WGS 84 / UTM zone 38N)

მომზადების თარიღი: **28/04/2023**

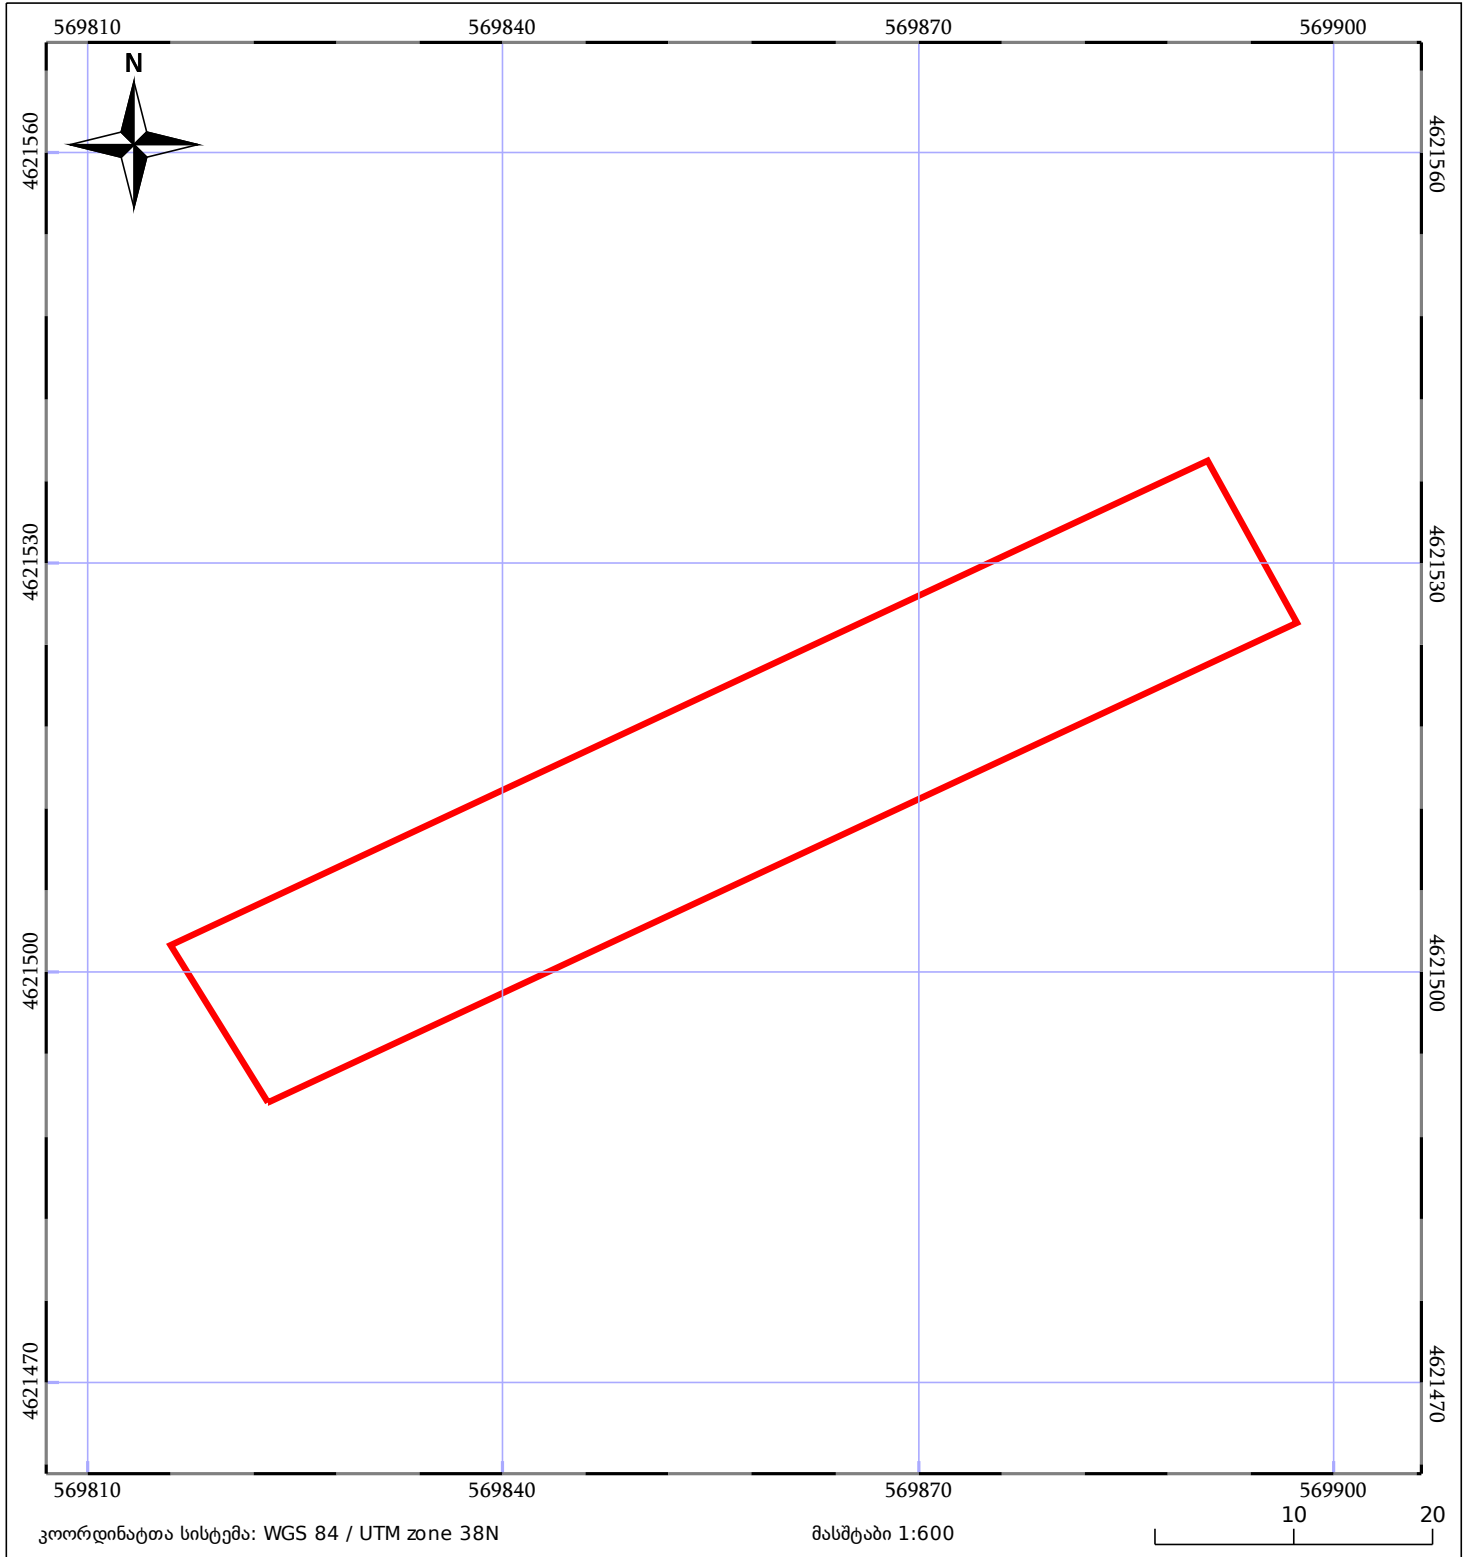

მშენებარე ნაგებობა	ნაკვეთის საკადასტრო საზღვარი	შენობა/ნაგებობა
საზღვრული ნაგებობა	ტყის ფონდი	ვალდებულება