



საკადასტრო გეგმა

საქართველოს რეესტრის ეროვნული
სააგენტო

საკადასტრო კოდი: **01.72.14.231.007**

განცხადების ნომერი: **882021978609**


მომზადების თარიღი: **19/11/2021**

ნაკვეთის დანიშნულება:

ფართობი:

სასოფლო-სამეურნეო

600 კვ.მ (WGS 84 / UTM zone 38N)

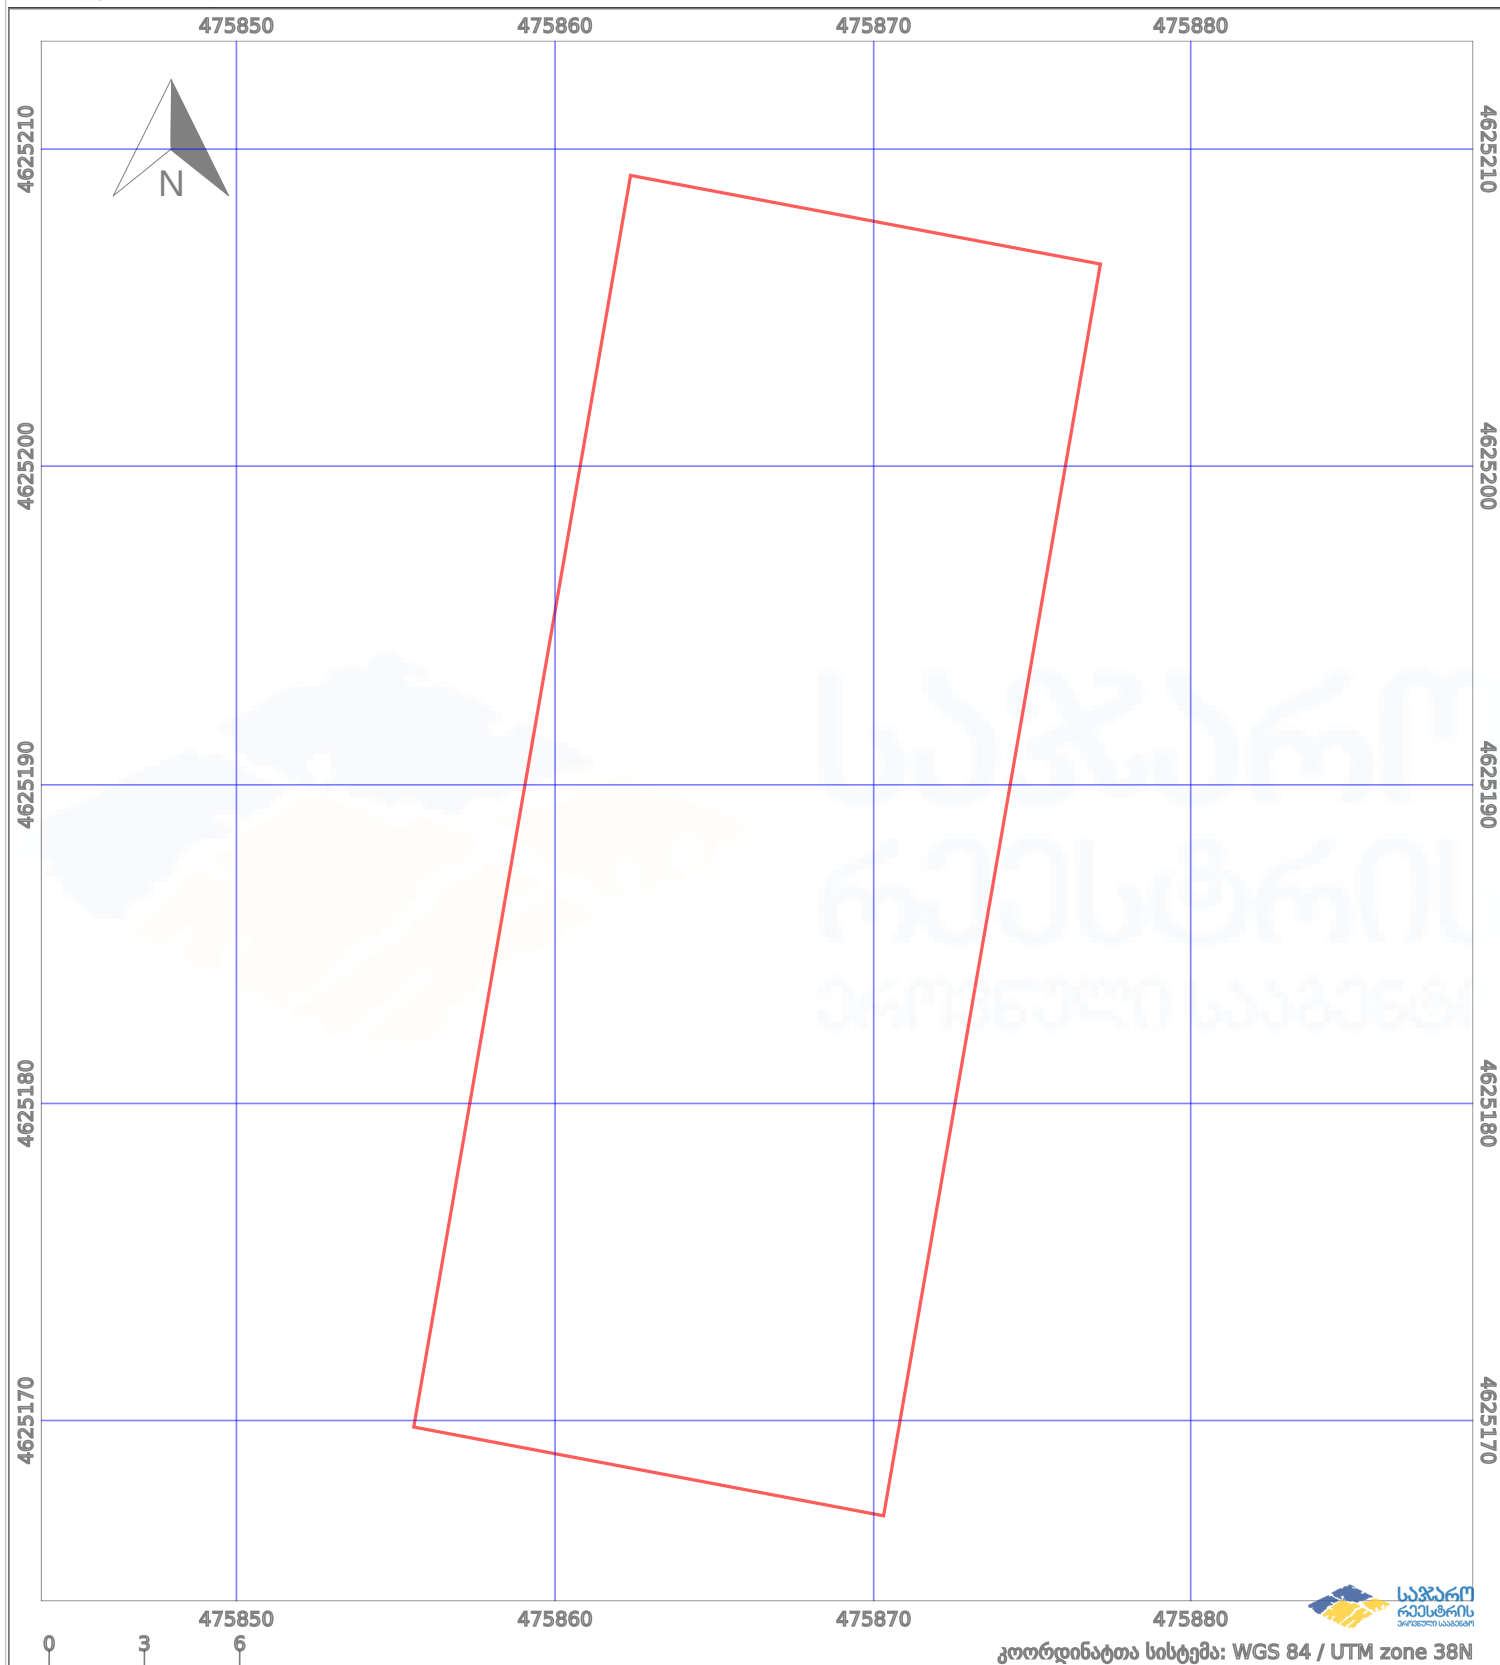

—	ნაკვეთის საზღვარი	⋯	პირობითი აღნიშვნები:	02/4	აშენებული ნაგებობა
++++	საზღვარი ნაგებობა	⊙	მშენებარე ნაგებობა		ვალდებულება
		⊙	ტყის ფონდი		